

黄江镇第二小学食堂升级改造

(工程编号: 2026-004)

施工图设计

总经理: 马福桂

总工程师: 王 凯

项目负责人: 魏孟秋



中科华创国际工程设计顾问集团有限公司

二〇二六年 四月 (2026. 06. 20版)

校外居民楼下

校外居民楼3F

校区足球场



 本次项目范围(面积约: 521.85 m²)
其中厨房使用面积约: 433.87 m²)

SCALE 1:150@A2

工程编号 JOB NO.	ZK-202412X	阶段 STATUS	施工图
比例 SCALE		专业 DISCIPLINE	装饰
日期 DATE	2026.06 修改版	图号 DRAWING NO.	PL-01

公路行业(公路)乙级	水利行业(河道整治)乙级	农林行业(农业综合开发工程)乙级	风景园林设计专项甲级	环境工程(环境工程)乙级	给水工程(给水工程)乙级	暖通工程(暖通工程)乙级	电气工程(电气工程)乙级	建筑行业(建筑)乙级	结构工程(结构工程)乙级	会签	会签
公路行业(公路)乙级	水利行业(河道整治)乙级	农林行业(农业综合开发工程)乙级	风景园林设计专项甲级	环境工程(环境工程)乙级	给水工程(给水工程)乙级	暖通工程(暖通工程)乙级	电气工程(电气工程)乙级	建筑行业(建筑)乙级	结构工程(结构工程)乙级	会签	会签

校区教学楼

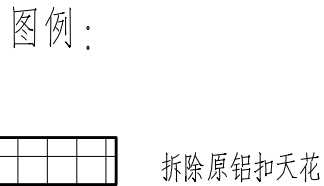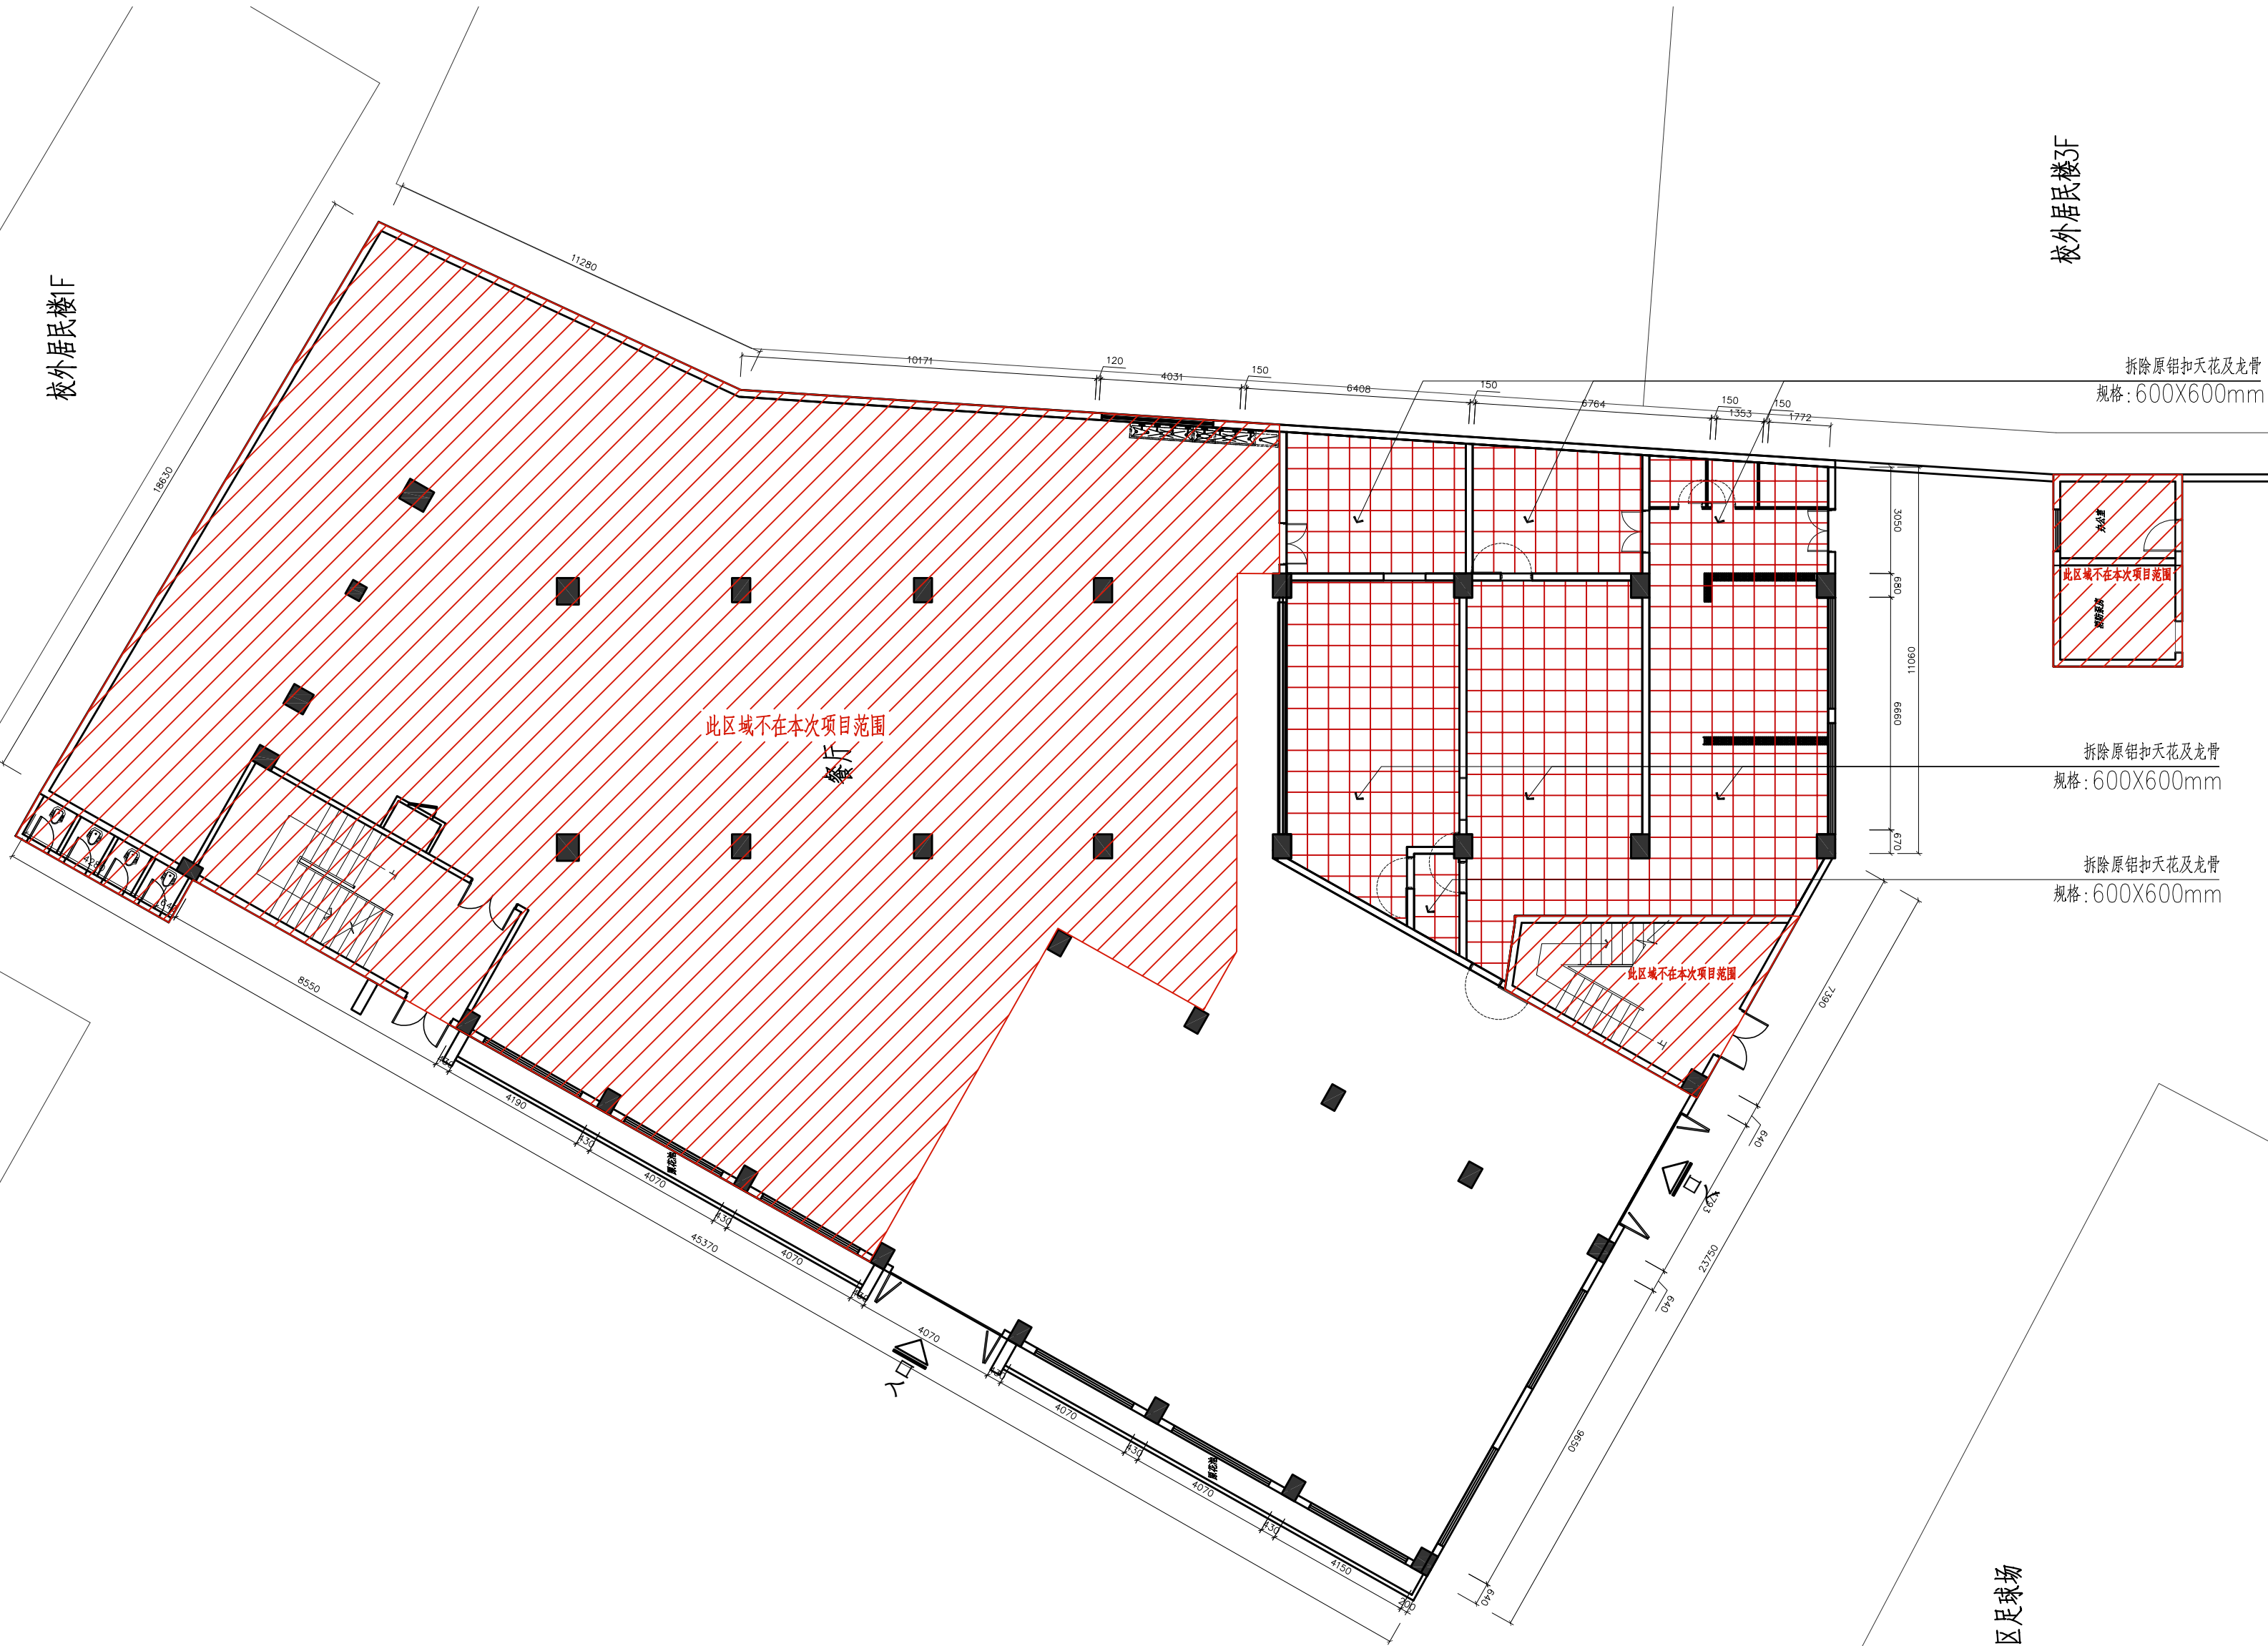


FIXTURE & FURNISHING PLAN
一层天花拆除平面图 SCALE 1:150@A2

备注: 1、本图尺寸以图上标注为准,不得以比例尺度量。 2、建设单位具备有效规划、立项及施工手续后,本图方可用于施工,在此之前,本图仅适用于方案报批。 3、图纸加盖加章后出图,未经正式施工图审查机构审查,本图不得直接用于施工,仅供业主建设投资估算参考,不作为施工图之参考。 4、使用本图时,应同时参照其它有关图纸及国家相关规范与标准图集,如发现有不明之处,应及时通知我公司。 5、本图之版权属中建华创国际工程设计顾问集团有限公司所有,未经本公司授权不得随意转交第三方,或以任何形式复制。		
说明 illustrate		
出图专用章 SEAL		
注册盖章 SEAL		
施工图审查盖章 SEAL		
设计证书编号: A151A02963 A251022624 本图须加盖本公司出图签章 否则一律无效		
设计单位 中建华创国际工程设计顾问集团有限公司 Zhongke Huachuang International Engineering Design Consulting Group Co., Ltd.		
审定人/日期 AUTHORIZED FOR ISSUE BY /DATE	马福桂	马福桂
审核人/日期 AUDITED BY /DATE	魏孟秋	魏孟秋
设计负责人/日期 PROJECT DIRECTOR /DATE	魏孟秋	魏孟秋
专业负责人/日期 DISCIPLINE RESPONSIBLE BY /DATE	魏孟秋	魏孟秋
校对人/日期 CHECKED BY /DATE	王世东	王世东
设计人/日期 DESIGNED BY /DATE	梁飞业	梁飞业
制图人/日期 DRAWN BY /DATE	梁飞业	梁飞业
建设单位 CLIENT 东莞市黄江镇工程建设中心		
项目名称 PROJECT 黄江镇第二小学食堂升级改造		
子项名称 PROJECT		
图名 DRAWING TITLE 一层天花拆除平面图		
工程编号 JOB NO.	ZK-202412X	阶段 STATUS
比例 SCALE		专业 DISCIPLINE
日期 DATE	2026.06 修改版	图号 DRAWING NO.
		PL-03



公路行业(公路)乙级	水利行业(河道整治)乙级	农林行业(农业综合开发工程)乙级	风景园林设计专项甲级	建筑	会	给排水	电气				
建筑行业(建筑工程)甲级	建筑行业(人防工程)乙级	市政行业(给水工程、排水工程、污水处理工程、桥梁工程、热力工程、环境工程)乙级	风景园林设计专项甲级	结构	会	暖通					
电力行业(变电工程、新能源发电、送电工程)专业乙级	化工石化医药行业乙级	商物粮行业乙级	风景园林设计专项甲级	会	会						

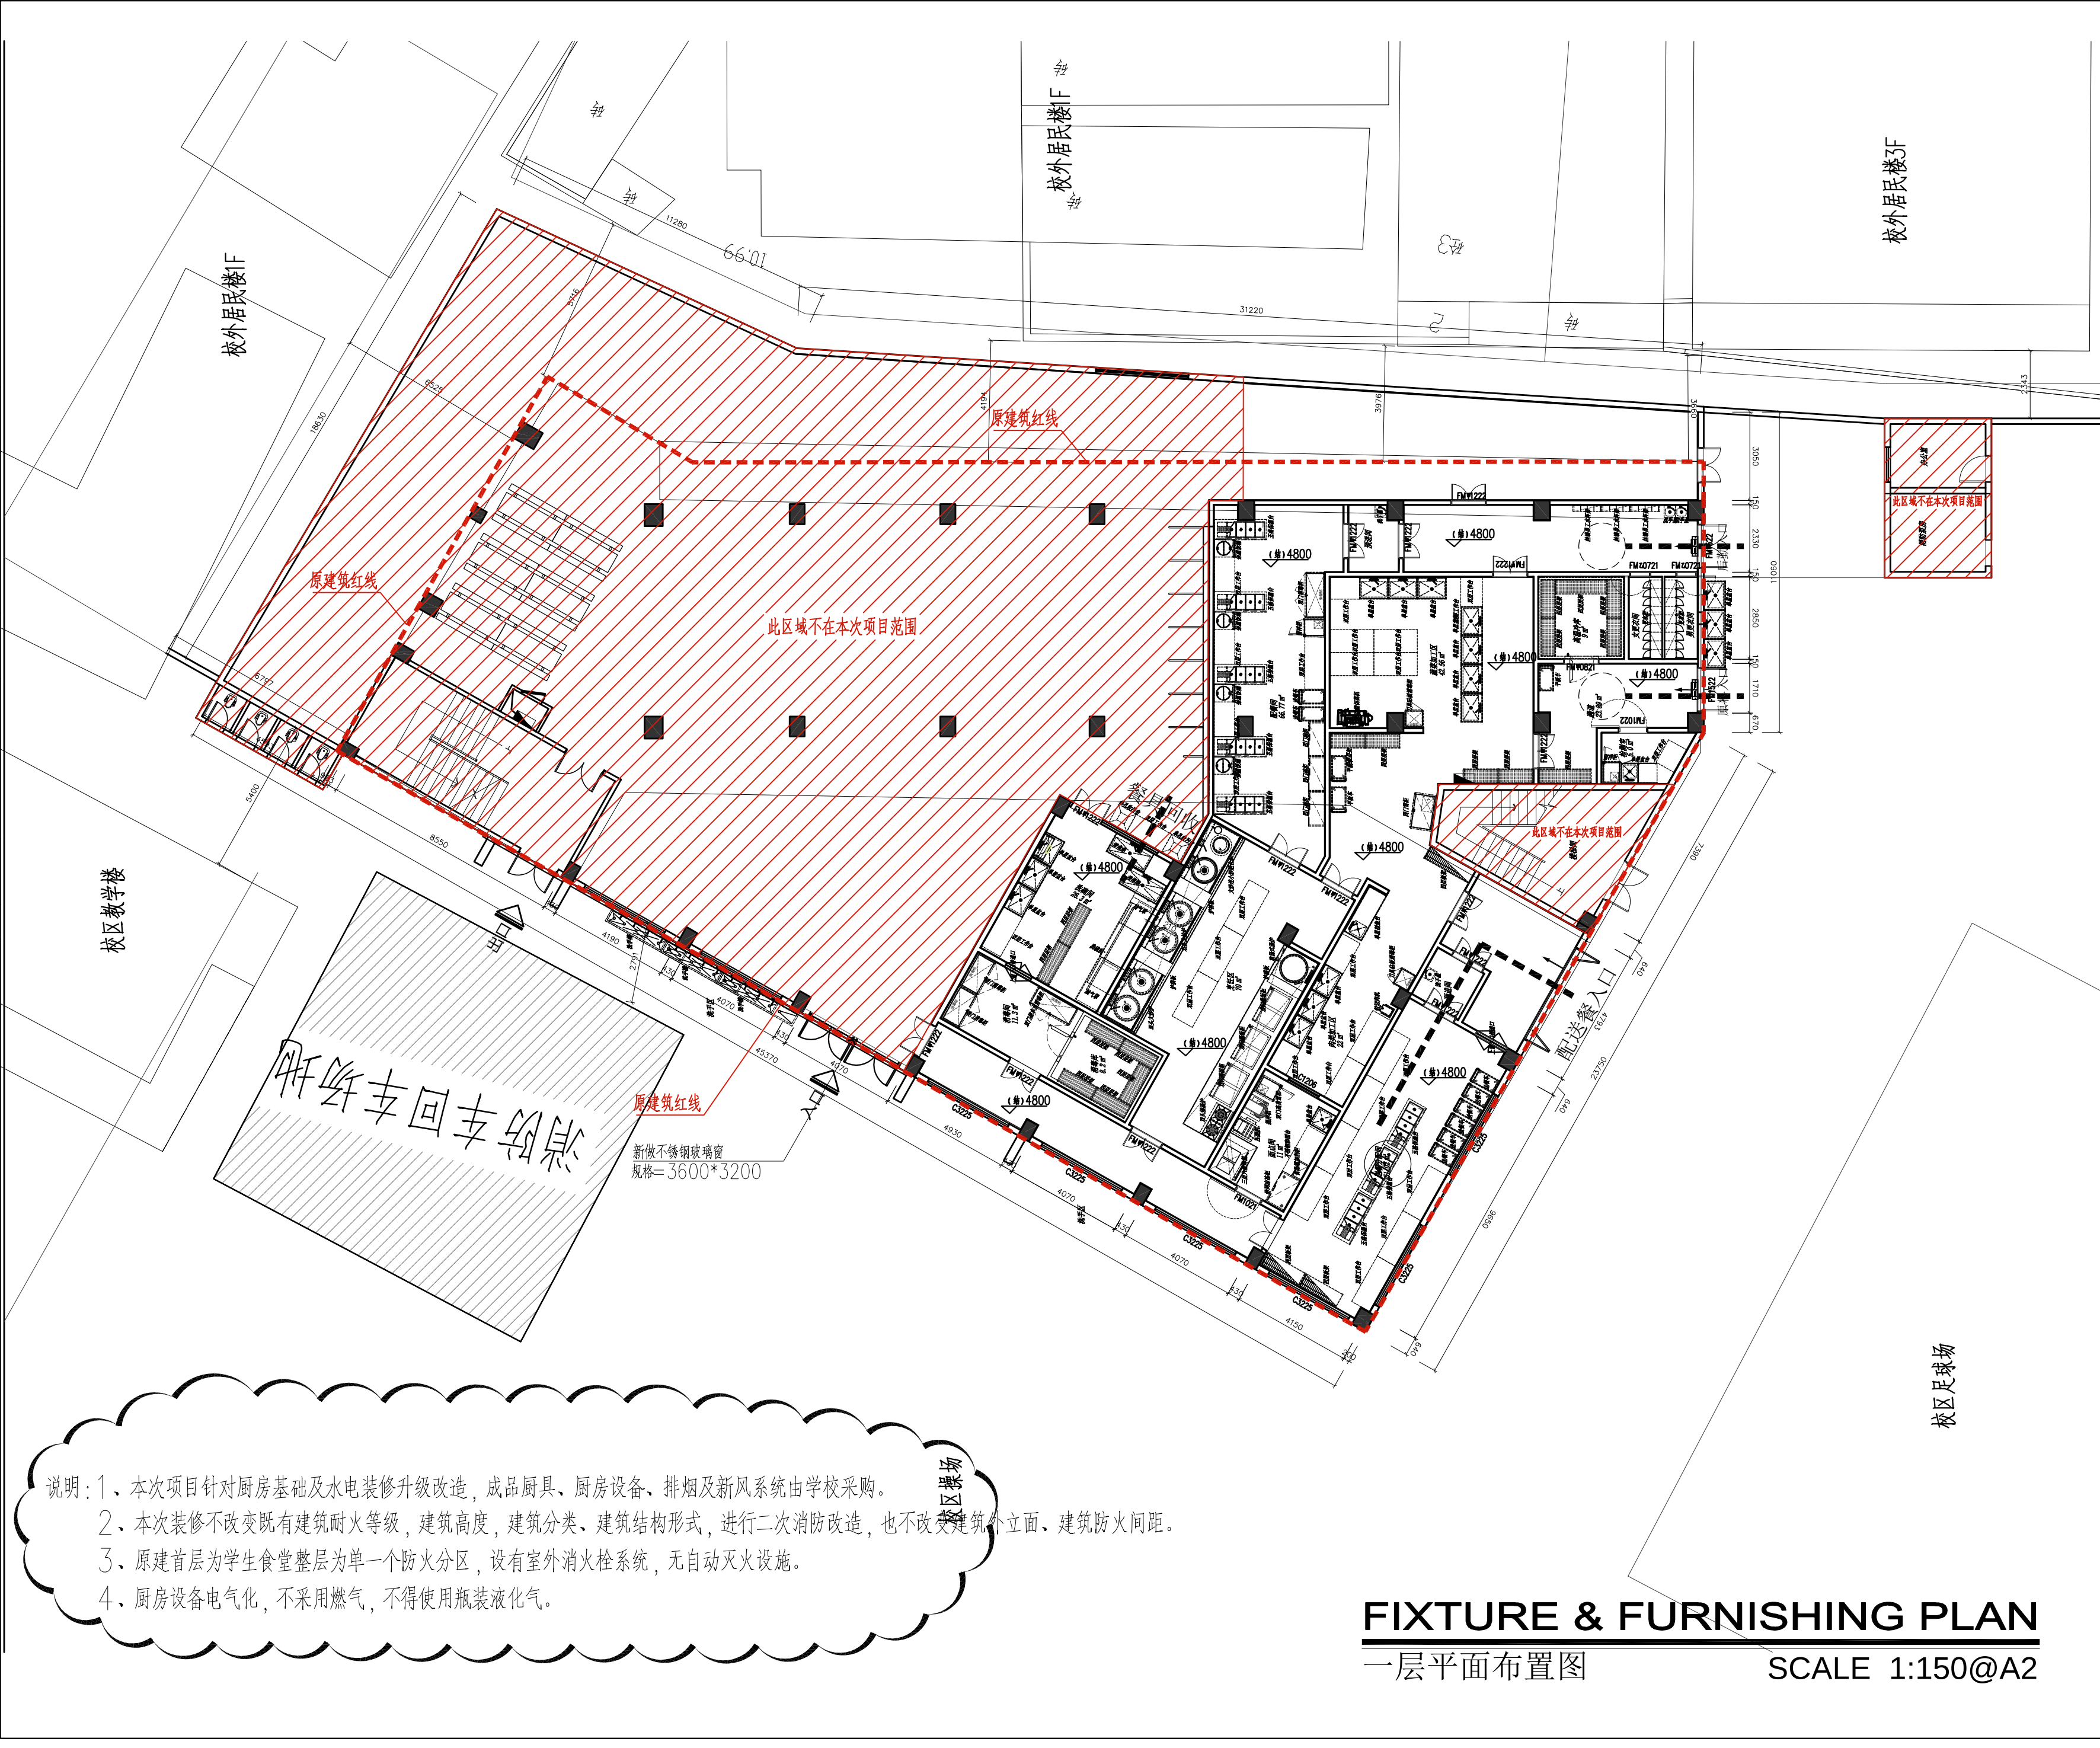


说明: 1、本次项目针对厨房基础及水电装修升级改造, 成品厨具、厨房设备、排烟及新风系统由学校采购。
2、本次装修不改变既有建筑耐火等级, 建筑高度, 建筑分类, 建筑结构形式, 进行二次消防改造, 也不改变建筑外立面、建筑防火间距。
3、原建首层为学生食堂整层为单一个防火分区, 设有室外消火栓系统, 无自动灭火设施。
4、厨房设备电气化, 不采用燃气, 不得使用瓶装液化气。

备注: 1、本图尺寸以图上标注为准, 不得以比例尺度量。 2、建设单位具备完整有效的规划、立项及相关批复手续后, 本图方可用于施工, 在此之前, 本图仅适用于方案报批。 3、图纸加盖加章后出图后有效, 未经正式施工图审查机构审查, 本图不得直接用于施工, 仅供业主建设投资方参考建设条件之参考。 4、使用本图时, 应同时参照其它有关图纸及国家相关规范与标准图集, 如发现有不明之处, 应及时通知我公司。 5、本图之版权属中核华创国际工程设计顾问集团有限公司所有, 未经本公司授权不得随意转交第三方, 或以任何形式复制。		
说明 illustrate		
出图专用章 SEAL		
注册盖章 SEAL		
施工图审查盖章 SEAL		
设计证书编号: A151A02963 A251022624 本图须加盖本公司出图签章 否则一律无效		
设计单位  中核华创国际工程设计顾问集团有限公司 Zhonghe Huachuang International Engineering Design Consulting Group Co., Ltd.		
审定人/日期 AUTHORIZED FOR ISSUE BY /DATE	审定人 马福桂	马福桂
审核人/日期 AUDITED BY /DATE	审核人 魏孟秋	魏孟秋
设计负责人/日期 PROJECT DIRECTOR /DATE	设计负责人 魏孟秋	魏孟秋
专业负责人/日期 DISCIPLINE RESPONSIBLE BY /DATE	专业负责人 魏孟秋	魏孟秋
校对人/日期 CHECKED BY /DATE	校对人 王世东	王世东
设计人/日期 DESIGNED BY /DATE	设计人 梁飞业	梁飞业
制图人/日期 DRAWN BY /DATE	制图人 梁飞业	梁飞业
建设单位 CLIENT 东莞市黄江镇工程建设中心		
项目名称 PROJECT 黄江镇第二小学食堂升级改造		
子项目名称 PROJECT		
图名 DRAWING TITLE 一层平面布置图		
工程编号 JOB NO. ZK-202412X	阶段 STATUS	施工图
比例 SCALE	专业 DISCIPLINE	装饰
日期 DATE 2026.06 修改版	图号 DRAWING NO.	PL-05

FIXTURE & FURNISHING PLAN
一层平面布置图 SCALE 1:150@A2

电 气		给 排 水		建 筑	
				会 签	

公路行业(公路)乙级	水利行业(河道整治)乙级	农林行业(农业综合开发工程)乙级	风景园林设计专项甲级
建筑行业(建筑工程)甲级	建筑行业(人防工程)乙级	建筑行业(给水工程、排水工程、供热工程、通风工程、环境工程)乙级	建筑行业(人防工程)乙级
电力行业(变电工程、输电工程)专业乙级	石化行业(炼油工程)专业乙级	石化行业(化工工程)专业乙级	石化行业(石化工程)专业乙级

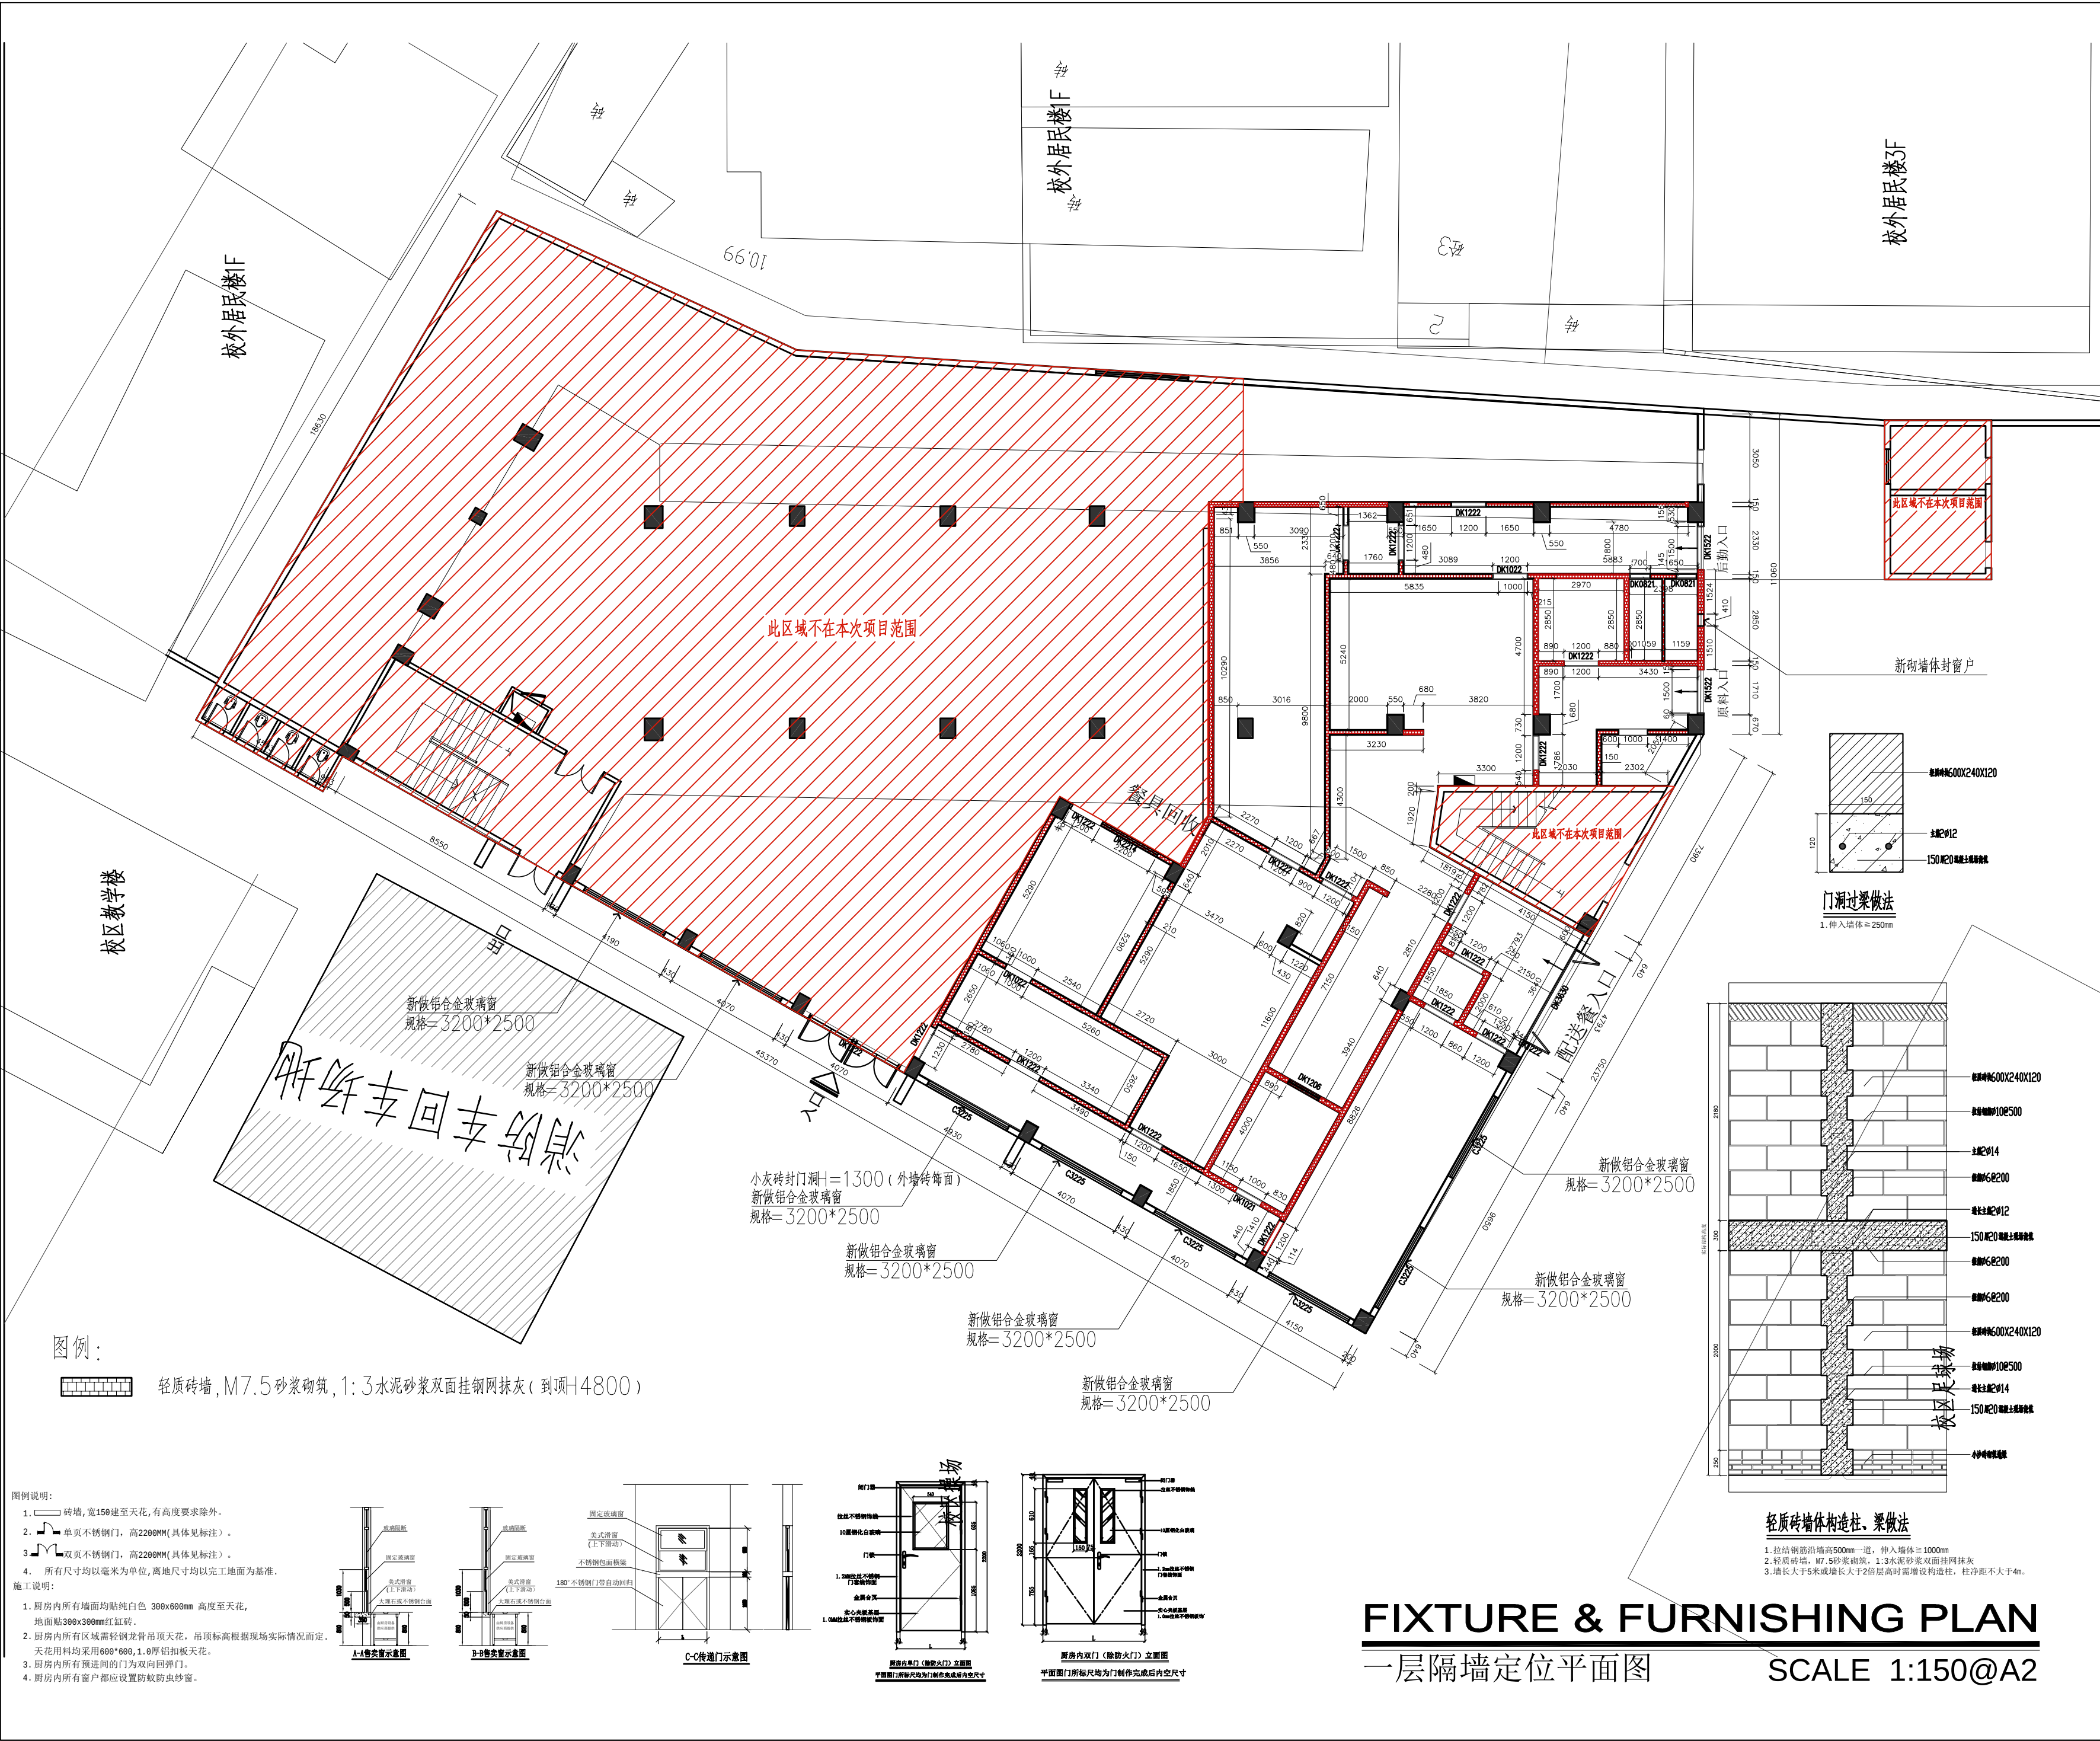

备注: 1、本图尺寸以图上标注为准,不得以比例尺度量。 2、建设单位具备有效的规划、立项及相关批复手续后,本图方可用于施工,在此之前,本图仅适用于方案报批。 3、图纸加盖加章后出图,出图后有效,未经正式施工图审查机构审查,本图不得直接用于施工。仅供业主建设投资估算建设造价之参考。 4、使用本图时,应同时参照其它有关图纸及国家相关规范与标准图集,如发现有不相符之处,应及时通知我公司。 5、本图之版权属中核华创国际工程设计顾问集团有限公司所有,未经本公司授权不得随意转交第三方,或以任何形式复制。		
说明 illustrate		
出图专用章 SEAL		
注册盖章 SEAL		
施工图审查盖章 SEAL		
设计证书编号: A151A02963 A251022624 本图须加盖本公司出图签章 否则一律无效		
设计单位  中核华创国际工程设计顾问集团有限公司 Zhonghe Huachuang International Engineering Design Consulting Group Co., Ltd.		
审定人/日期 AUTHORIZED FOR ISSUE BY /DATE	审定人 马福桂	马福桂
审核人/日期 AUDITED BY /DATE	审核人 戴孟秋	戴孟秋
设计负责人/日期 PROJECT DIRECTOR /DATE	设计负责人 戴孟秋	戴孟秋
专业负责人/日期 DISCIPLINE RESPONSIBLE BY /DATE	专业负责人 戴孟秋	戴孟秋
校对人/日期 CHECKED BY /DATE	校对人 王世东	王世东
设计人/日期 DESIGNED BY /DATE	设计人 梁飞业	梁飞业
制图人/日期 DESIGNED BY /DATE	制图人 梁飞业	梁飞业
建设单位 CLIENT 东莞市黄江镇工程建设中心		
项目名称 PROJECT 黄江镇第二小学食堂升级改造		
手项名称 PROJECT		
图名 DRAWING TITLE 一层隔墙定位平面图		
工程编号 JOB NO. ZK-202412X	阶段 STATUS 专业	施工图 装饰
比例 SCALE 1:150	图号 DRAWING NO. PL-06	
日期 DATE 2026.06 修改版		



FIXTURE & FURNISHING PLAN

一层天花平面图 SCALE 1:150@A2

回路详见电气图纸

图例				编号	平面符号		灯具名称		备注		安装方式	
编号	平面符号	灯具名称	安装方式									
		600X600 LED灯盘吸顶式, 铝合金+亚克力面板 220V 48W, 白光6500K	嵌装				单联单控扳把开关	10A/PC阻燃, 白	嵌装			
		吸顶式排气扇 300mmX300mm FV-RC14G1 220V 15W 50Hz	嵌装				双联单控扳把开关	10A/PC阻燃, 白	嵌装			
		配电箱 (详见电施)	明装				三联单控扳把开关	10A/PC阻燃, 白	嵌装			

说明:1、以上电位高度为常规做法, 如图纸有标明高度则以图纸为准。
2、所有回路均由配电箱控制。
3、电气安装示意如下:
注: 1.此图开关连线仅供参考, 施工需以专业机电图为准。

FIXTURE & FURNISHING PLAN

一层天花灯具控制平面图

SCALE 1:150@A2

备注:

1、本图尺寸以图上标注为准, 不得以比例尺度量。
2、建设单位具备有效规划、立项及施工许可手续后, 本图方可用于施工, 在此之前, 本图仅适用于方案报批。
3、图纸加盖出图章后有效, 未经正式施工图审查机构审查, 本图不得直接用于施工, 仅供业主建设阶段参考建设设计之参考。
4、使用本图时, 应同时参照其它有关图纸及国家相关规范与标准图集, 如发现有不明之处, 应及时通知我公司。
5、本图之版权归属中核华创国际工程设计顾问集团有限公司所有, 未经本公司授权不得随意转交第三方, 或以任何形式复制。

说明 illustrate

出图专用章 SEAL

注册盖章 SEAL

施工图审查盖章 SEAL

设计证书编号: A151A02963 A251022624
本图须加盖本公司出图盖章 否则一律无效

设计单位

中科华创
ZKHC

中科华创国际工程设计顾问集团有限公司
Zhonghe Huachuang International Engineering Design Consulting Group Co., Ltd.

审定人/日期 AUTHORIZED FOR ISSUE BY /DATE	审定人	马福桂	马福桂
审核人/日期 AUDITED BY /DATE	审核人	魏孟秋	魏孟秋
设计负责人/日期 PROJECT DIRECTOR /DATE	设计负责人	魏孟秋	魏孟秋
专业负责人/日期 DISCIPLINE RESPONSIBLE BY /DATE	专业负责人	魏孟秋	魏孟秋
校对人/日期 CHECKED BY /DATE	校对人	王世东	王世东
设计人/日期 DESIGNED BY /DATE	设计人	梁飞业	梁飞业
制图人/日期 DRAWN BY /DATE	制图人	梁飞业	梁飞业

建设单位 CLIENT

东莞市黄江镇工程建设中心

项目名称 PROJECT

黄江镇第二小学食堂升级改造

子项名称 PROJECT

图名 DRAWING TITLE

一层天花灯具控制平面图


工程编号 JOB NO.	ZK-202412X	阶段 STATUS	施工图
比例 SCALE		专业 DISCIPLINE	装饰
日期 DATE	2026.06 修改版	图号 DRAWING NO.	PL-08



--	--




工程编号 JOB NO.	ZK-202412X	阶段 STATUS	施工图
比例 SCALE		专业 DISCIPLINE	装饰
日期 DATE	2026.06 修改版	图号 DRAWING NO.	PL-10

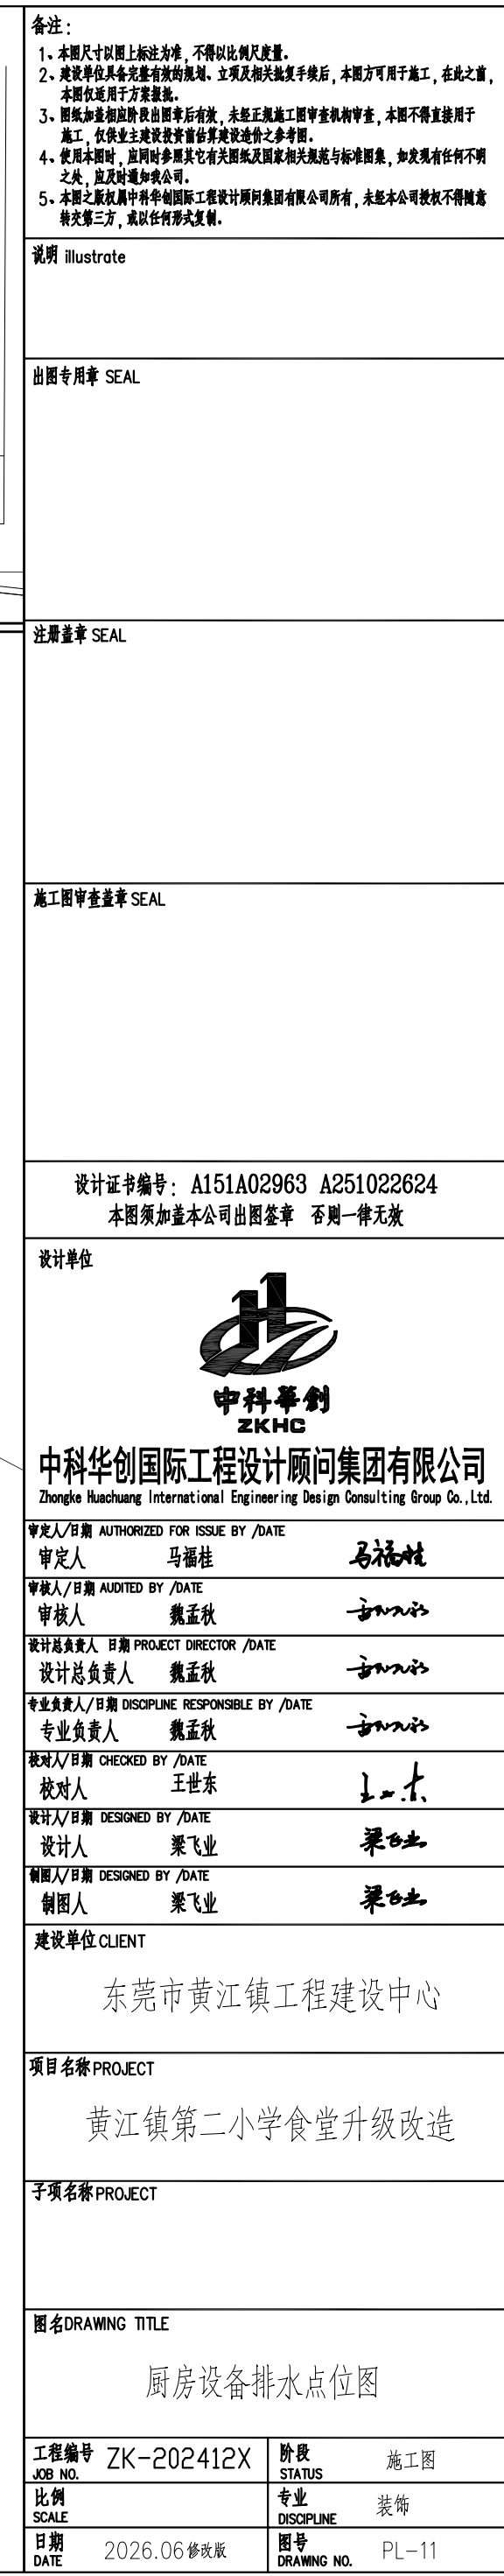

FIXTURE & FURNISHING PLAN

厨房设备排水点位图 SCALE 1:150@A2

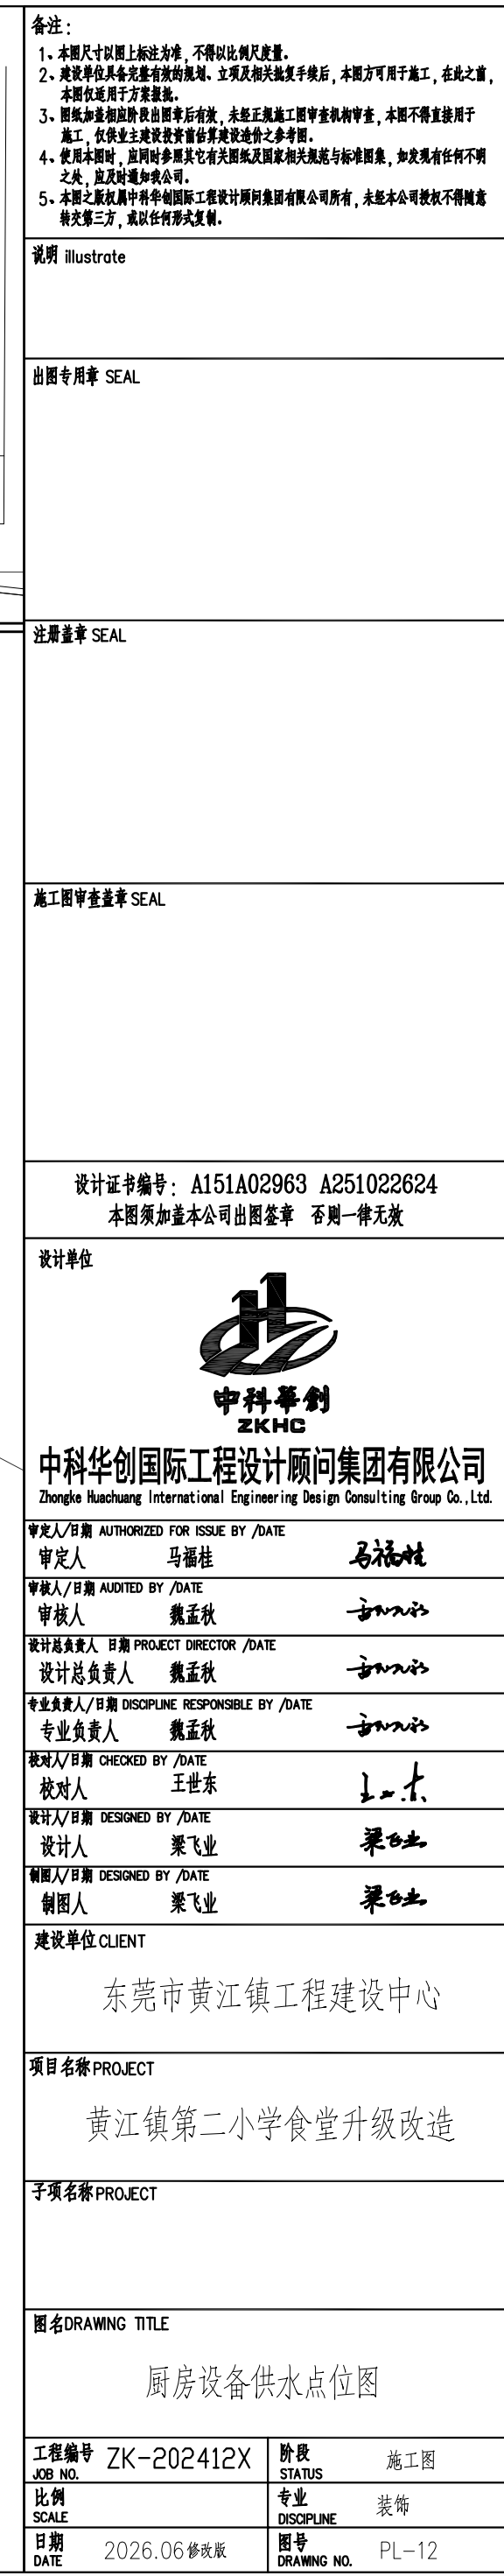

FIXTURE & FURNISHING PLAN

厨房设备供水点位图 SCALE 1:150@A2



SCALE 1:150@A2

工程编号 JOB NO.	ZK-202412X	阶段 STATUS	施工图
比例 SCALE		专业 DISCIPLINE	装饰
日期 DATE	2026.06 修改版	图号 DRAWING NO.	PL-13




注：防水遇墙面上翻300mm


SCALE 1:150@A2




工程编号 JOB NO.	ZK-202412X	阶段 STATUS	施工图
比例 SCALE		专业 DISCIPLINE	装饰
日期 DATE	2026.06 修改版	图号 DRAWING NO.	EL-01

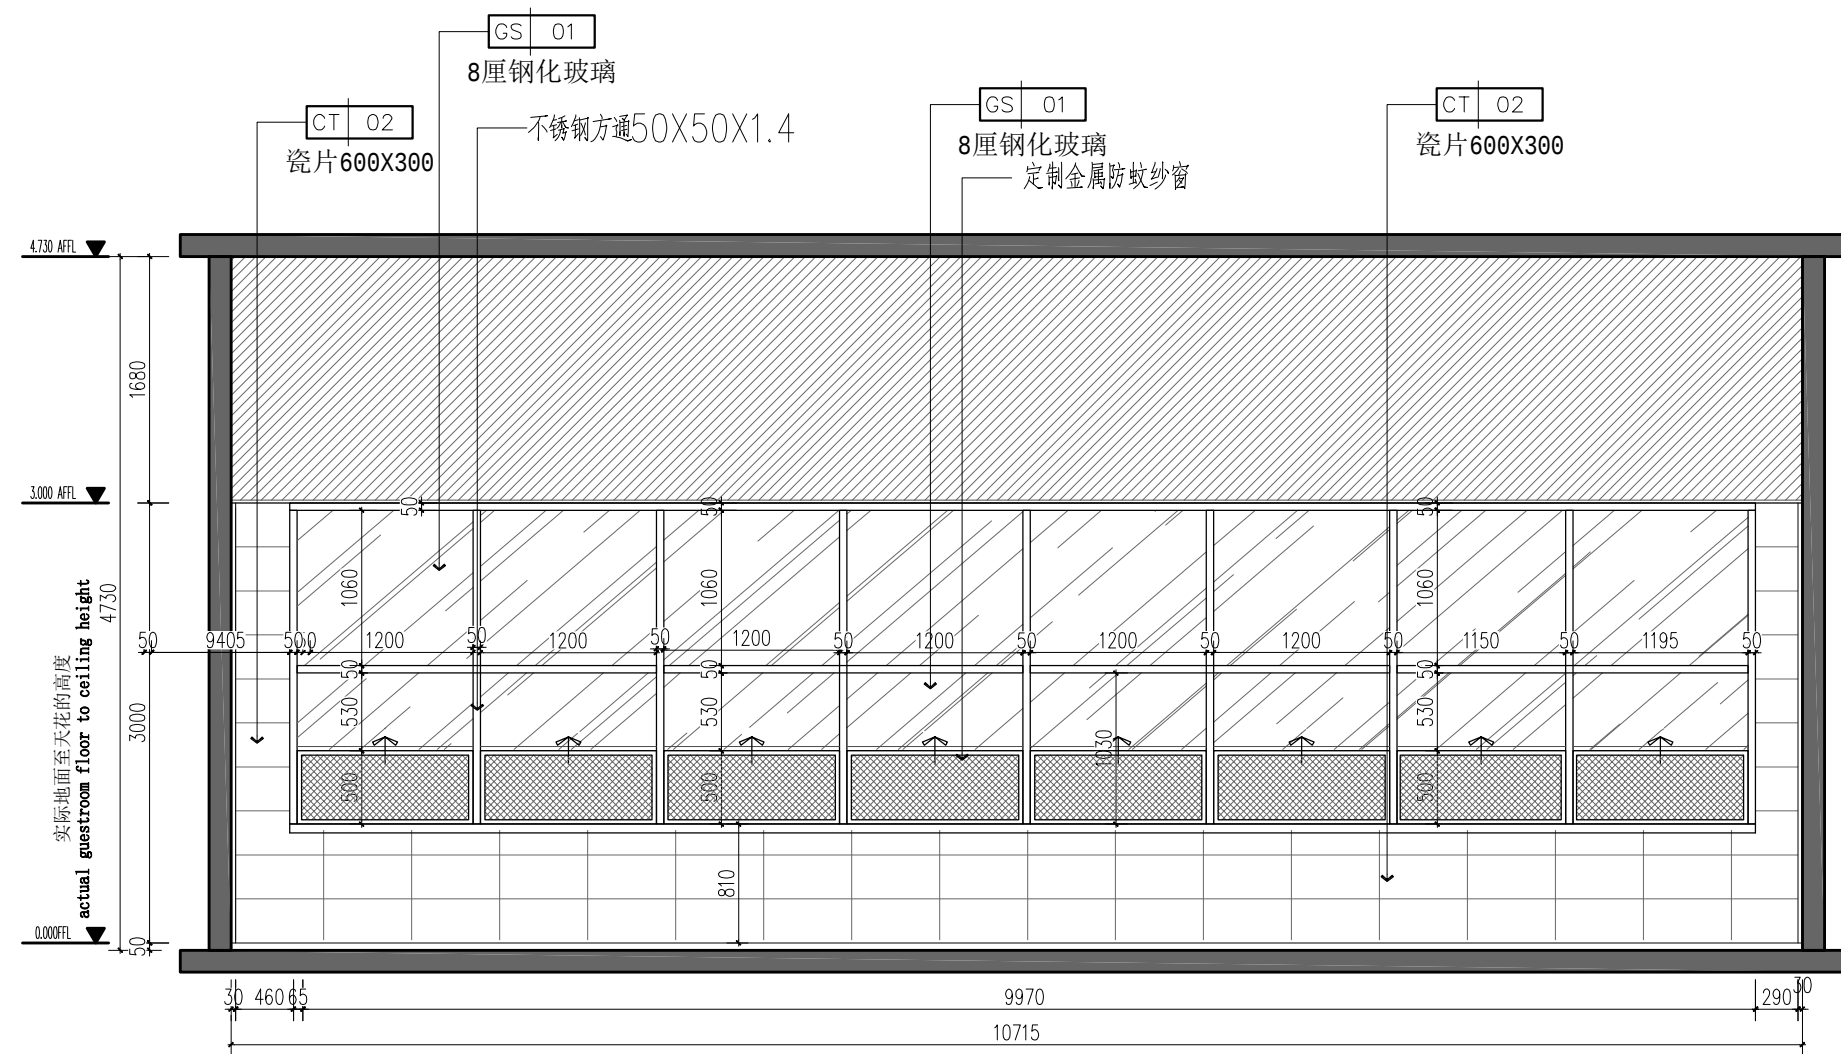


05 ELEVATION
PL-10 立面图 SCALE 1:40

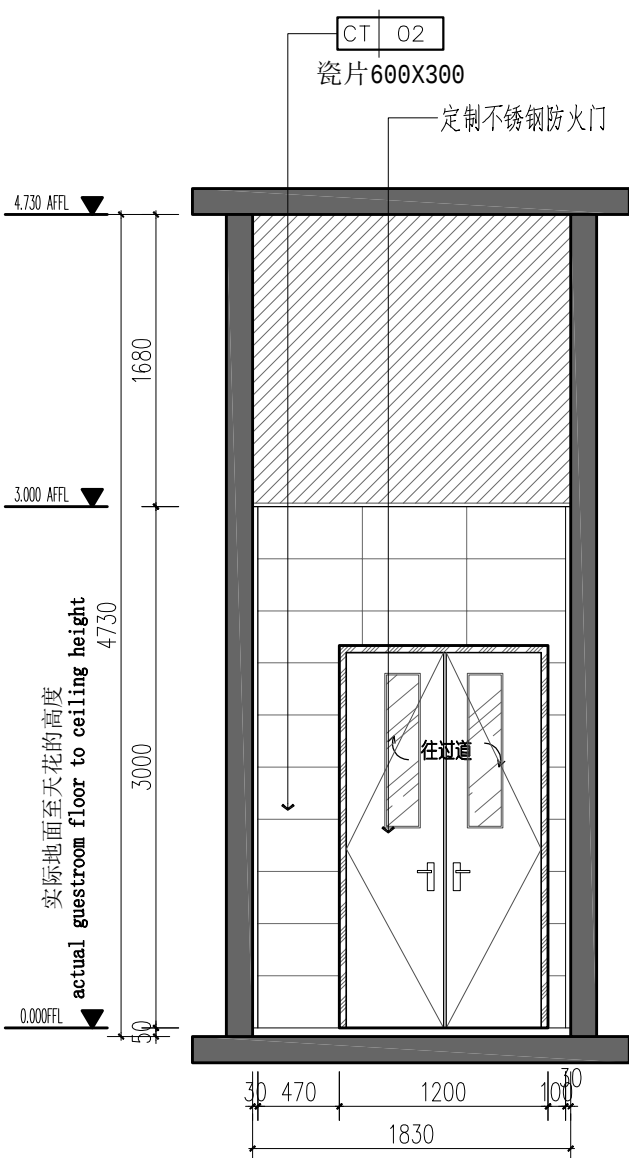


07 ELEVATION
PL-10 立面图 SCALE 1:40

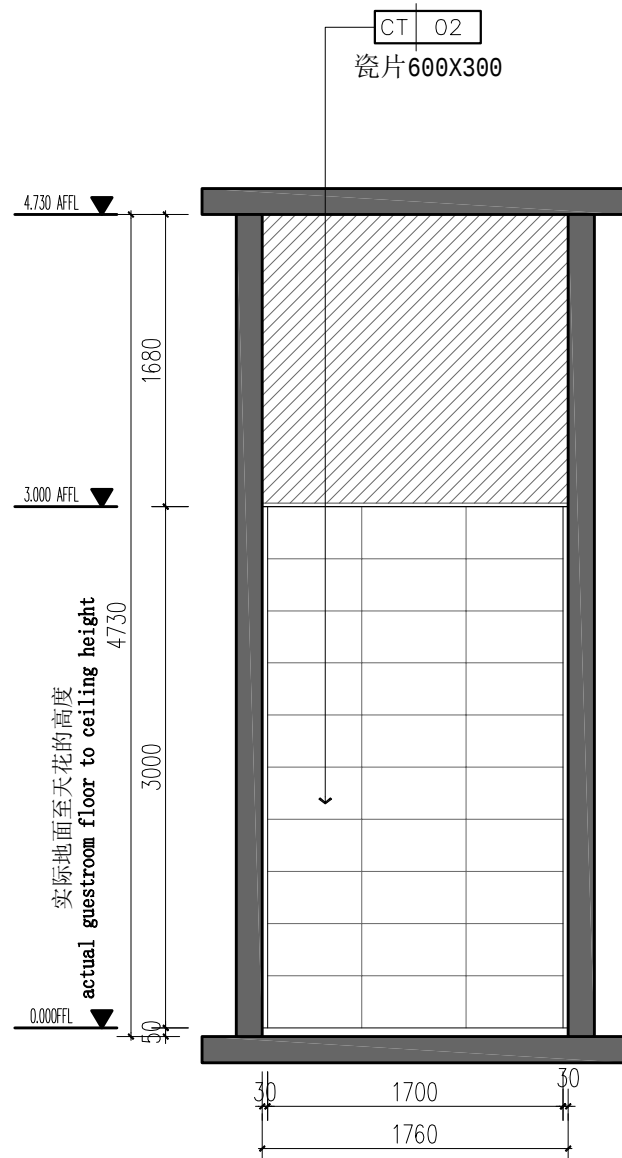

08 ELEVATION
PL-10 立面图 SCALE 1:40

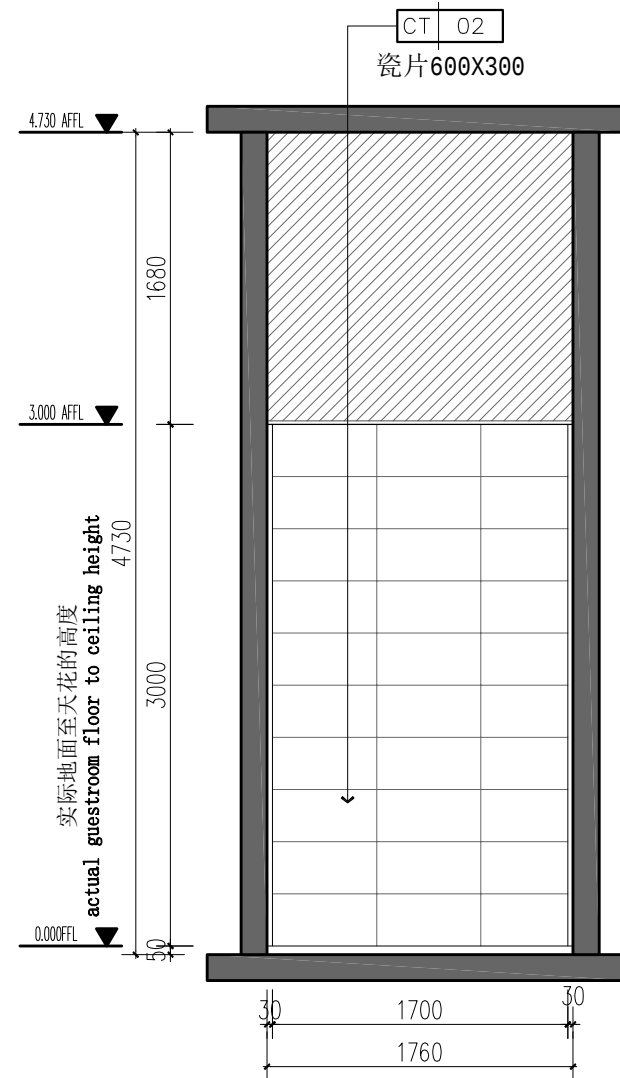

06 ELEVATION
PL-10 立面图 SCALE 1:40

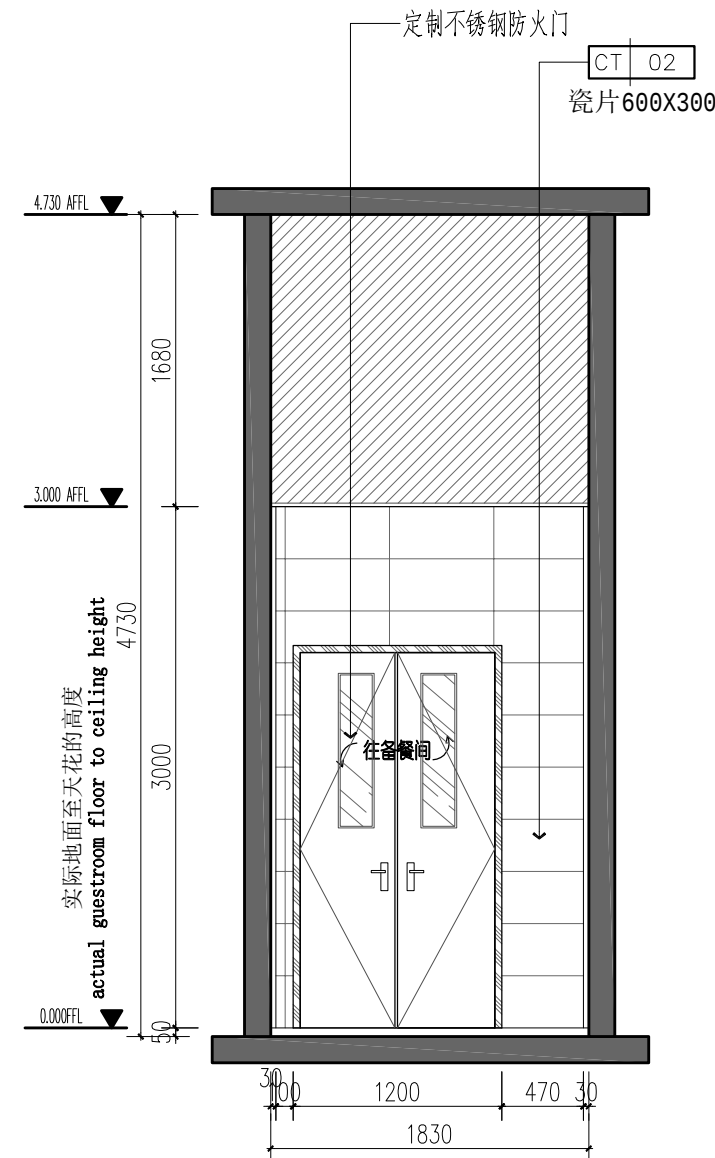

09 ELEVATION
PL-10 立面图 SCALE 1:40

备注:

- 1、本图尺寸以上标注为准,不得以比例尺度量。
- 2、建章单位具备完整消防规划、立项及消防批复手续后,本图方可用于施工,在此之前,本图仅适用于方案审查。
- 3、图例如加施密肋图例后若有涂黑,未经正规施工图审查机构审查,本图不得直接用于施工,仍须业主或建设单位首肯修改建设时参考图。
- 4、使用本图时,应同时参照其它有关美国及国家标准及与标准图例,如发现有任何不明之处,请及时通知本公司。
- 5、本图之版权属于华申国际工程咨询有限公司所有,未经本公司授权不得随意转交第三之方,或以任何方式复制。

说明 illustrate

出图专用章 SEAL

注册盖章 SEAL

施工图审查盖章 SEAL

设计证书编号: A151A02963 A251022624
本图须加盖本公司出图签章 否则一律无效

设计单位



中科华创国际工程设计顾问集团有限公司
Zhongke Huachuang International Engineering Design Consulting Group Co., Ltd.

审定人/日期	AUTHORIZED FOR ISSUE BY /DATE
审定人	马福桂
审核人/日期	AUDITED BY /DATE
审核人	魏孟秋
设计总负责人	日期 PROJECT DIRECTOR /DATE
设计总负责人	魏孟秋
专业负责人/日期	DISCIPLINE RESPONSIBLE BY /DATE
专业负责人	魏孟秋
校对人/日期	CHECKED BY /DATE
校对人	王世东
设计人/日期	DESIGNED BY /DATE
设计人	梁飞业
制图人/日期	DESIGNED BY /DATE
制图人	梁飞业

建设单位 CLIENT

东莞市黄江镇工程建设中心

项目名称PROJECT	
-------------	--

黄江镇第二小学食堂升级改造

子项名称	PROJECT
1. 项目背景	
2. 项目目标	
3. 项目范围	
4. 项目组织	
5. 项目计划	
6. 项目执行	
7. 项目监控	
8. 项目收尾	

图名DRAWING TITLE

备餐间+预进间立面图

工程编号 ZK-202412X
JOB NO.


比例	
----	--

SCALE _____


日期 _____

阶段 STATUS	施工图
专业	挂饰


DISCIPLINE	次
科目	

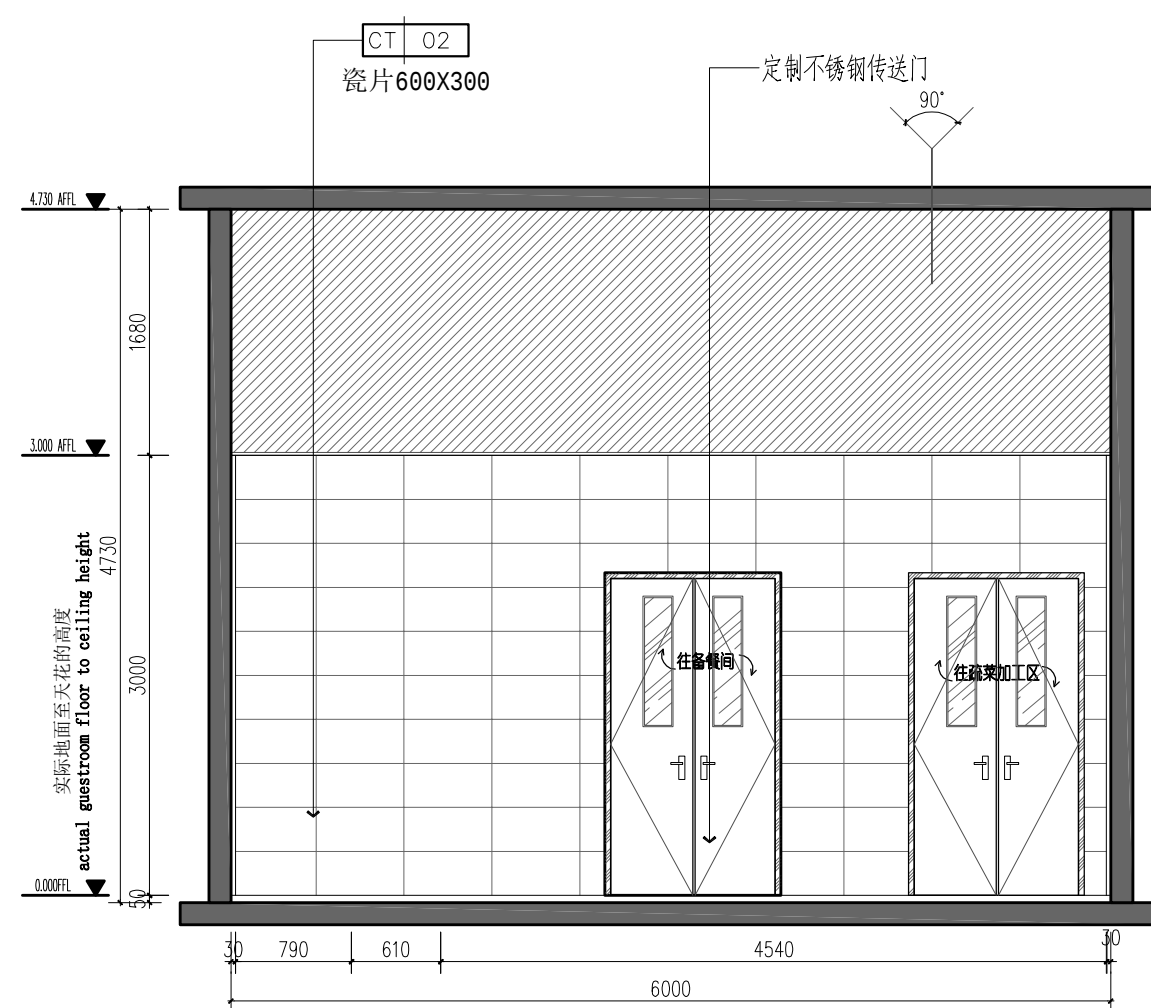


10 ELEVATION
PL-10 立面图 SCALE 1:40

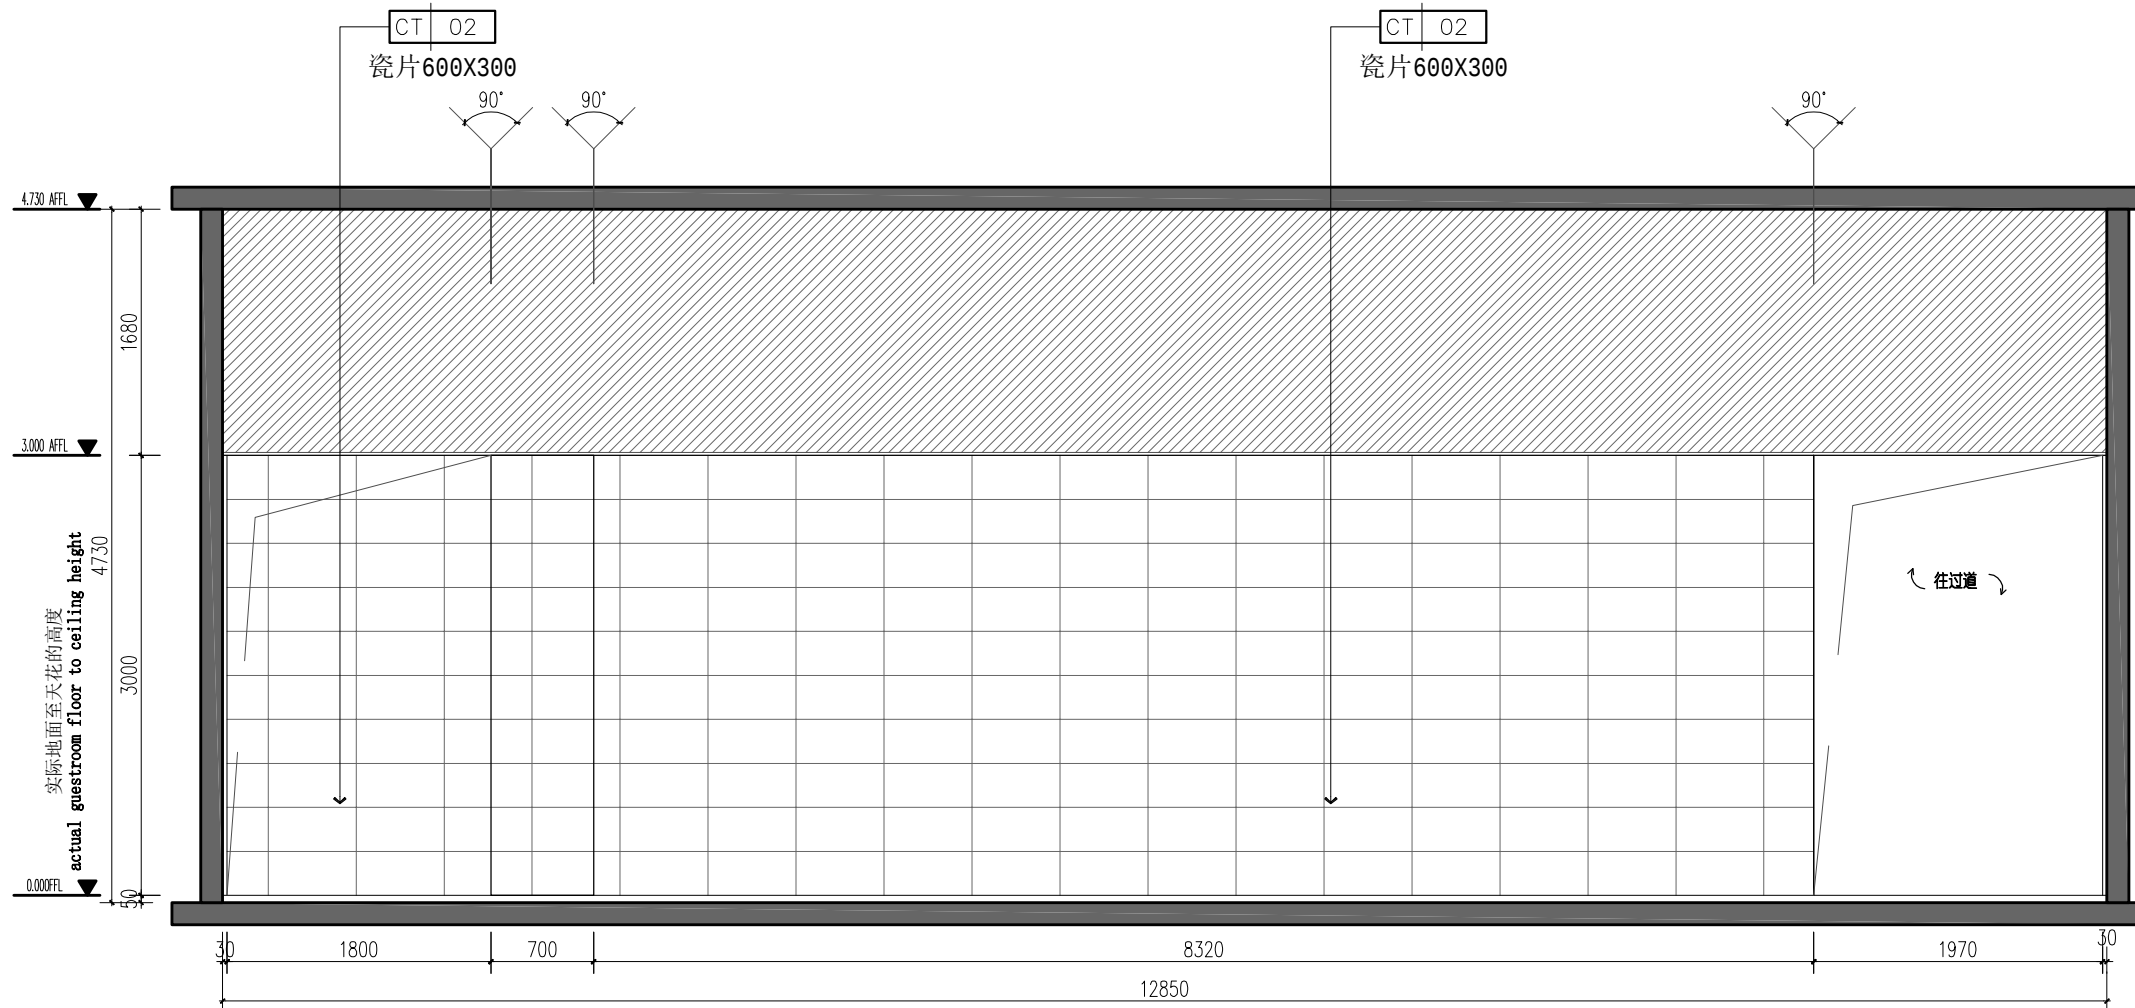

11 ELEVATION
PL-10 立面图 SCALE 1:40

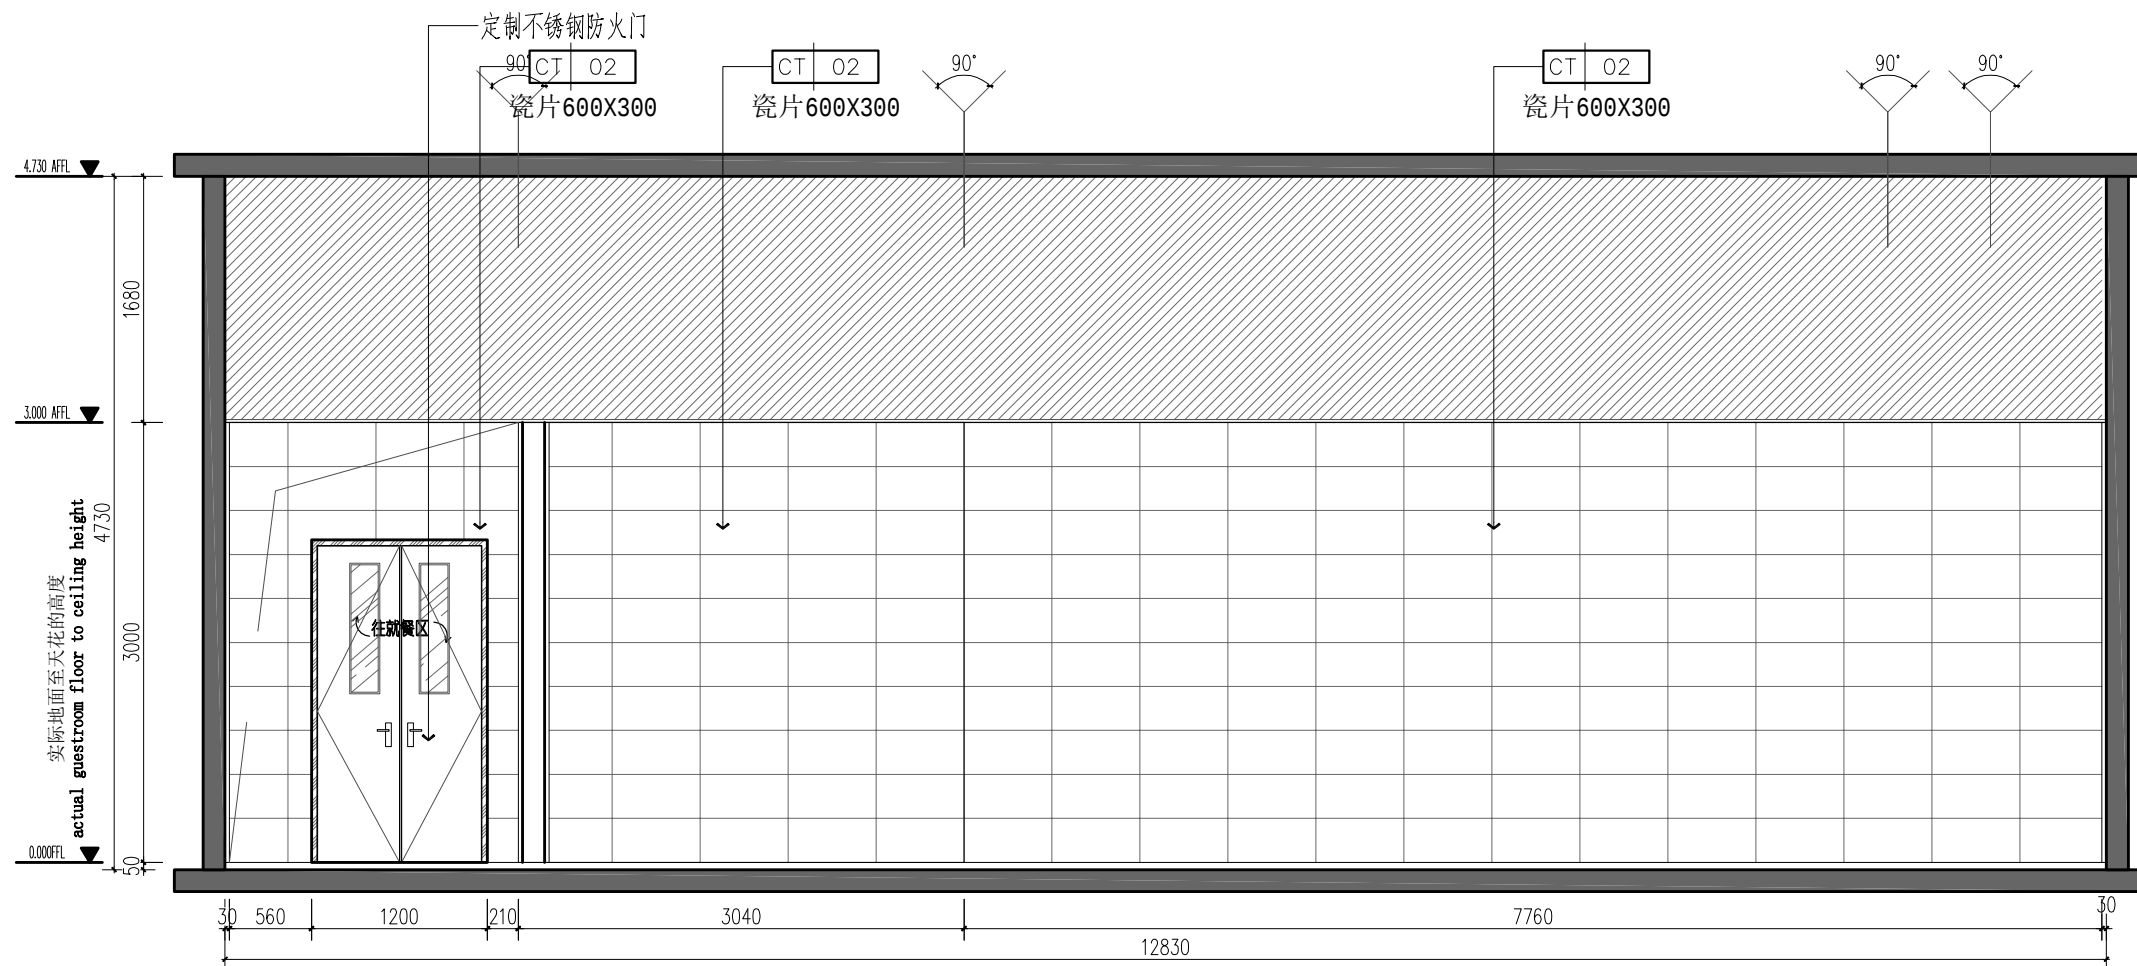

12 ELEVATION
PL-10 立面图 SCALE 1:40

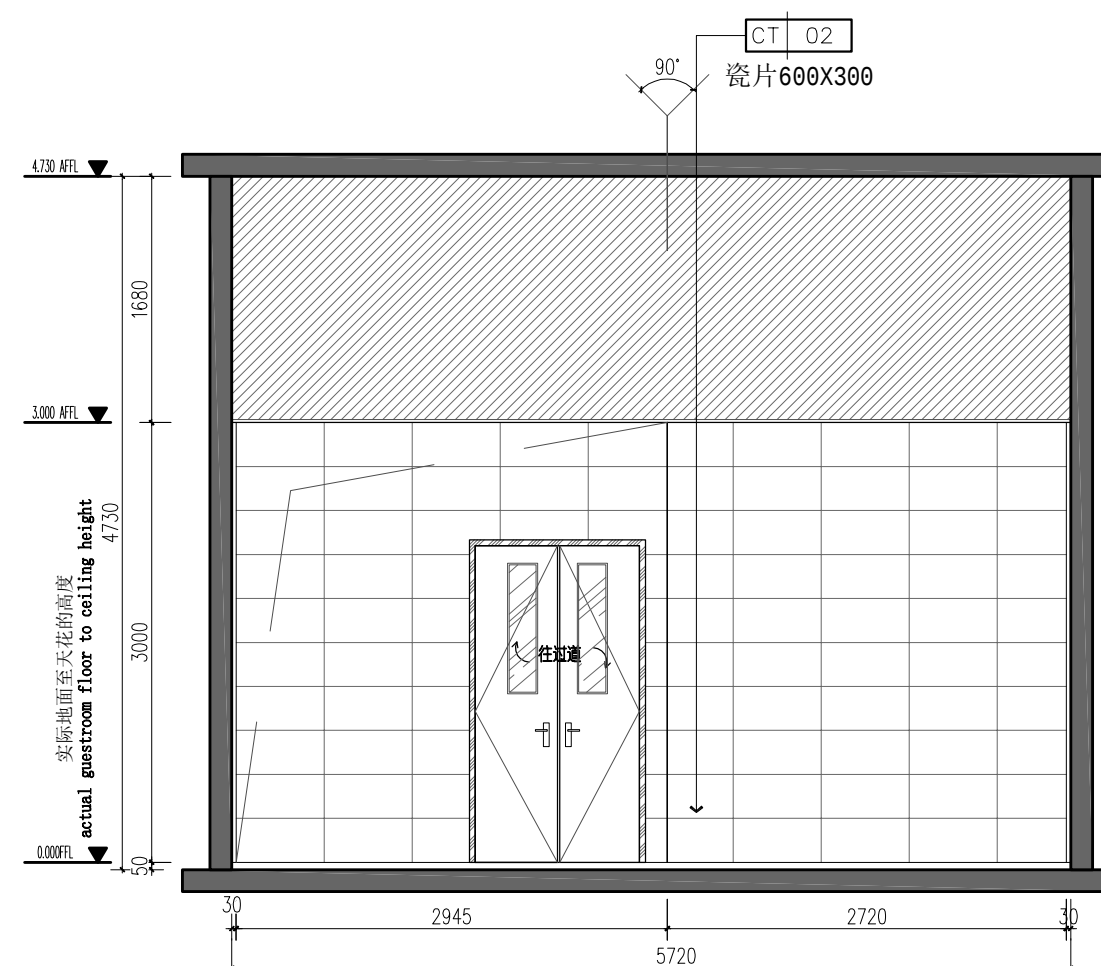

13 ELEVATION
PL-10 立面图 SCALE 1:40

备注:

1. 本圖尺寸以圖上標注為準，不得以比例尺度量。
2. 建築師在發出圖章前，須先與建築執業執照手接洽，本圖方可用于施工，在此之前，本圖不得用于方案招標。
3. 本圖以加拿大建築師學會規定為準，未經上述工程圖章委員會審查，本圖不得直接用于施工，仅提供于建築師事務所作為建造之參考圖。
4. 使用本圖時，應同時參照其它有關加拿大國家相關法規與標準圖章，如發現有任何不測之處，應及時通知本公司。
5. 本公司及服務商中華中興工程設計院(集團)有限公司所有，未經本公司授權不得隨意轉交或複製，以作任何商業用途。

说明 illustrate

出图专用章 SEAL

注册盖章 SEAL

施工图审查盖章 SEAL

设计证书编号: A151A02963 A251022624
本图须加盖本公司出图签章 否则一律无效

设计单位



中科华创国际工程设计顾问集团有限公司
Zhongke Huachuang International Engineering Design Consulting Group Co., Ltd.

审定人/日期 AUTHORIZED FOR ISSUE BY /DATE	马福桂
审核人/日期 AUDITED BY /DATE	马福桂
审核人 魏孟秋	马福桂
设计总负责人/日期 PROJECT DIRECTOR /DATE	马福桂
设计总负责人 魏孟秋	马福桂
专业负责人/日期 DISCIPLINE RESPONSIBLE BY /DATE	马福桂
专业负责人 魏孟秋	马福桂
校对人/日期 CHECKED BY /DATE	王世东
校对人 王世东	王世东
设计人/日期 DESIGNED BY /DATE	梁飞业
设计人 梁飞业	梁飞业
制图人/日期 DESIGNED BY /DATE	梁飞业
制图人 梁飞业	梁飞业

建设单位 CLIENT

东莞市黄江镇工程建设中心

项目名称	PROJECT
------	---------

黄江镇第二小学食堂升级改造

子项名称PROJECT	
-------------	--

图名DRAWING TITLE	
-----------------	--

烹饪区立面图

工程编号 JOB NO.	ZK-202412X	阶段 STATUS	施工图
比例 SCALE		专业 DISCIPLINE	装饰
日期 DATE	2026.06 修改版	图号 DRAWING NO.	EL-03



说明 illustrate

出图专用章 SEAL

註冊蓋章 SEAL

施工图审查盖章 SEAL

设计证书编号: A151A02963 A251022624
本图须加盖本公司出图签章 否则一律无效

设计单位



审定人/日期 AUTHORIZED FOR ISSUE BY / DATE	马福桂
审核人/日期 AUDITED BY / DATE	马福桂
审核人 CHECKED BY	马福桂
设计负责人/日期 PROJECT DIRECTOR / DATE	马福桂
设计总负责人 DESIGN RESPONSIBLE BY	马福桂
专业负责人/日期 DISCIPLINE RESPONSIBLE BY / DATE	马福桂
专业负责人 DISCIPLINE RESPONSIBLE BY	马福桂
校对人/日期 CHECKED BY / DATE	王世东
校对人 CHECKED BY	王世东
设计人/日期 DESIGNED BY / DATE	梁飞业
设计人 DESIGNED BY	梁飞业
制图人/日期 DESIGNED BY / DATE	梁飞业
制图人 DESIGNED BY	梁飞业

建设单位 CLIENT

东莞市黄江镇工程建设中心

项目名称PROJECT

黄江镇第二小学食堂升级改造

子项名称PROJECT


图名DRAWING TITLE

烹饪区立面图


工程编号 JOB NO.	ZK-202412X	阶段 STATUS	施工图
-----------------	------------	--------------	-----

比例 SCALE	专业 DISCIPLINE	装饰
-------------	------------------	----


日期 DATE	2026.06 修改版	图号 DRAWING NO.	EL-04
------------	-------------	-------------------	-------

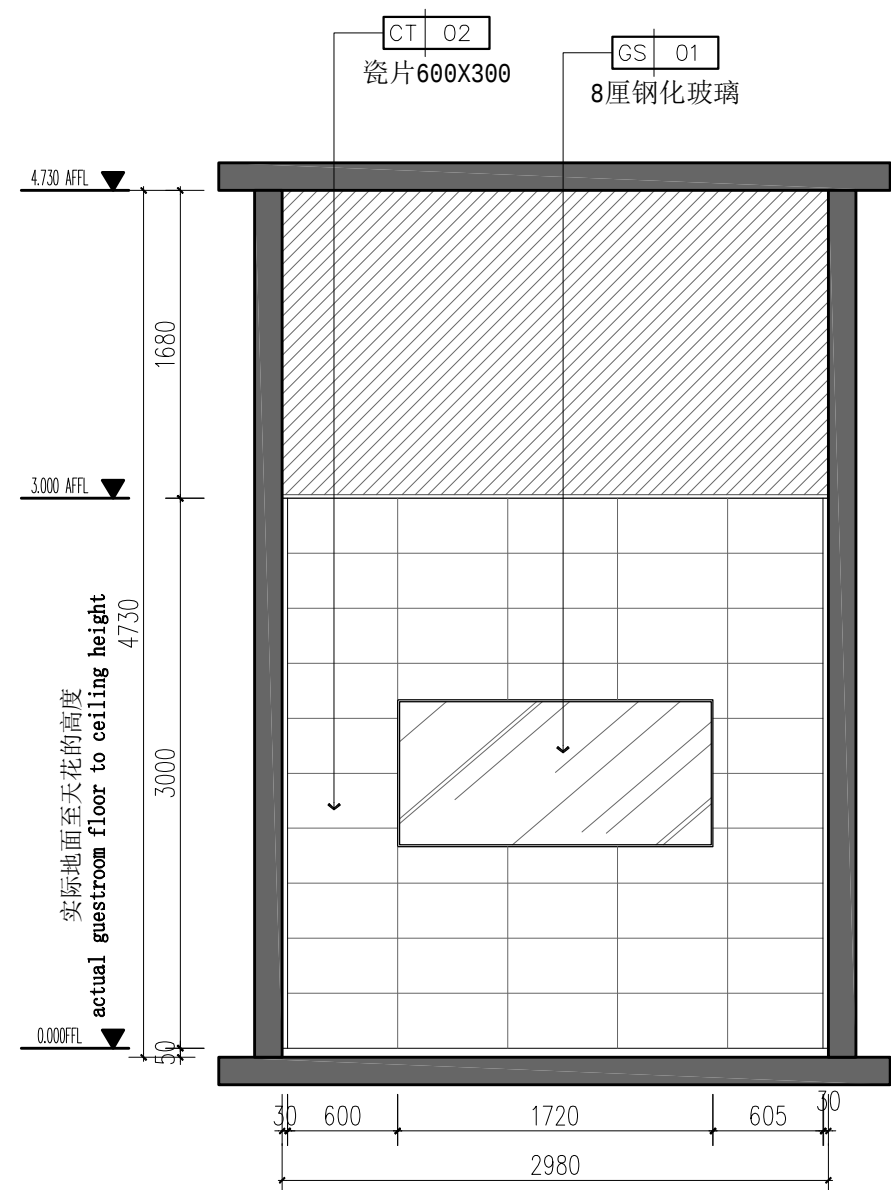


17 ELEVATION
PL-10 立面图 SCALE 1:40

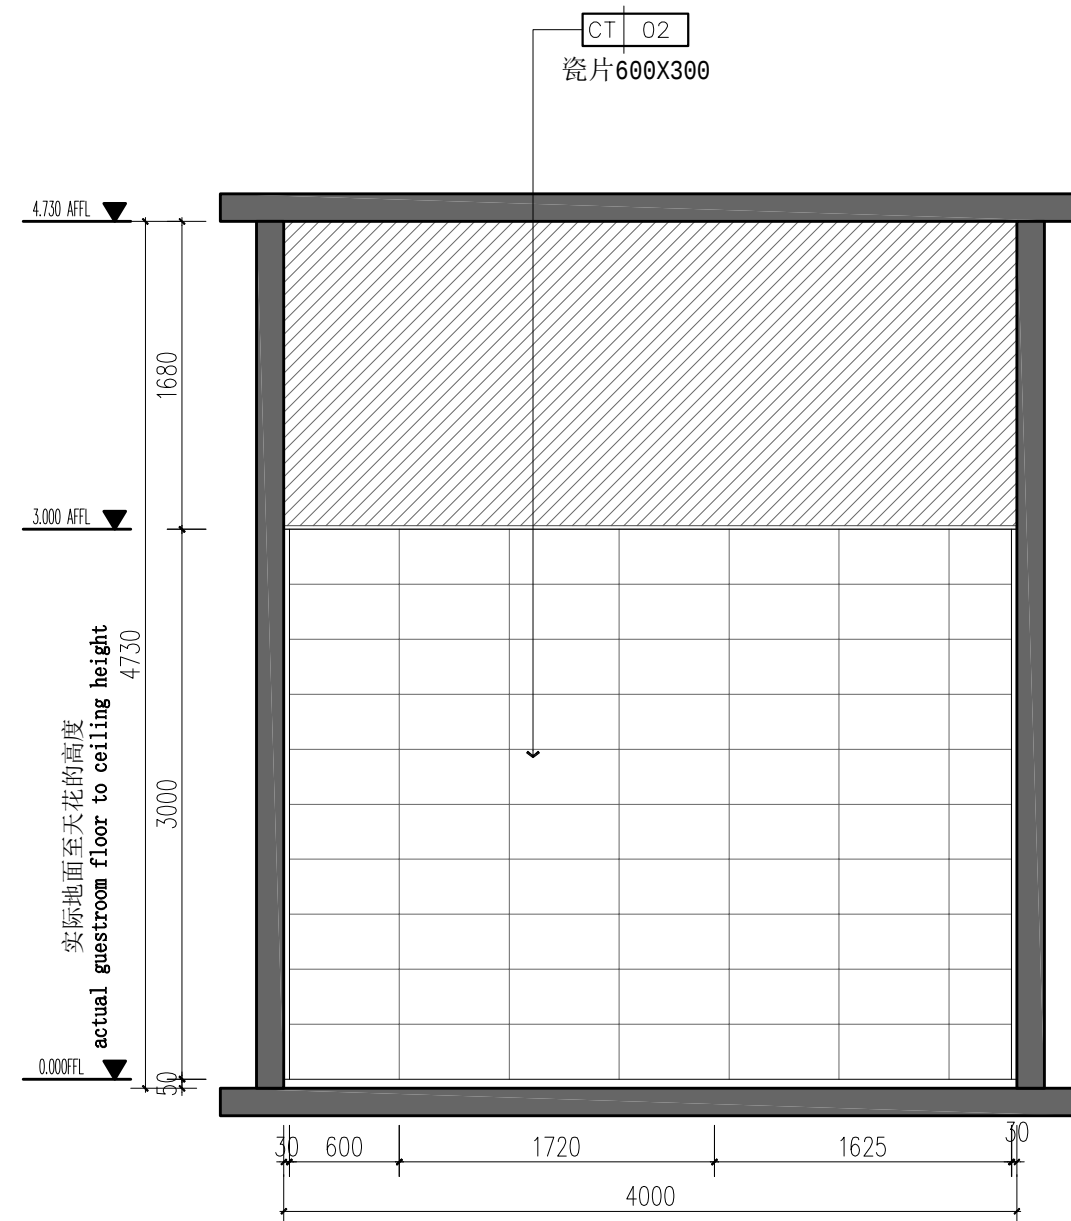

18 ELEVATION
PL-10 立面图 SCALE 1:40

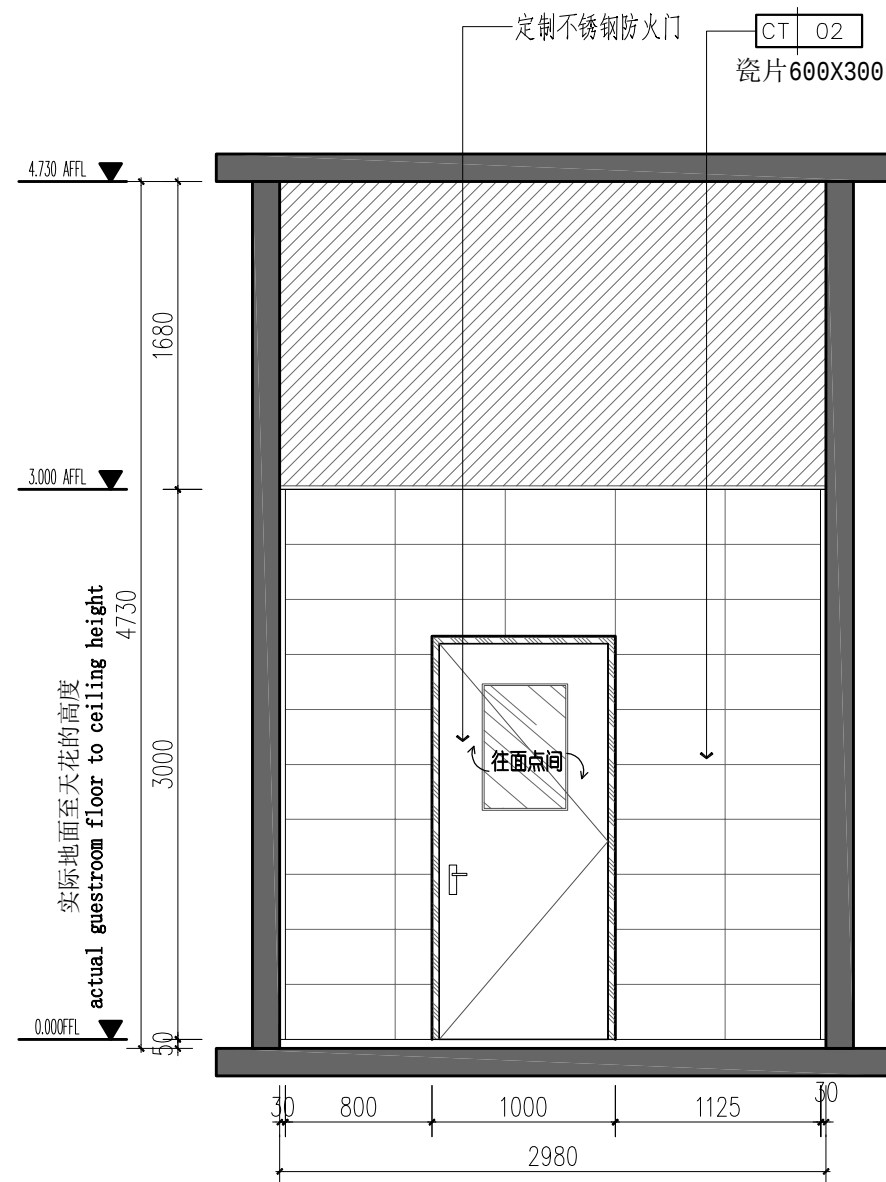

19 ELEVATION
PL-10 立面图 SCALE 1:40

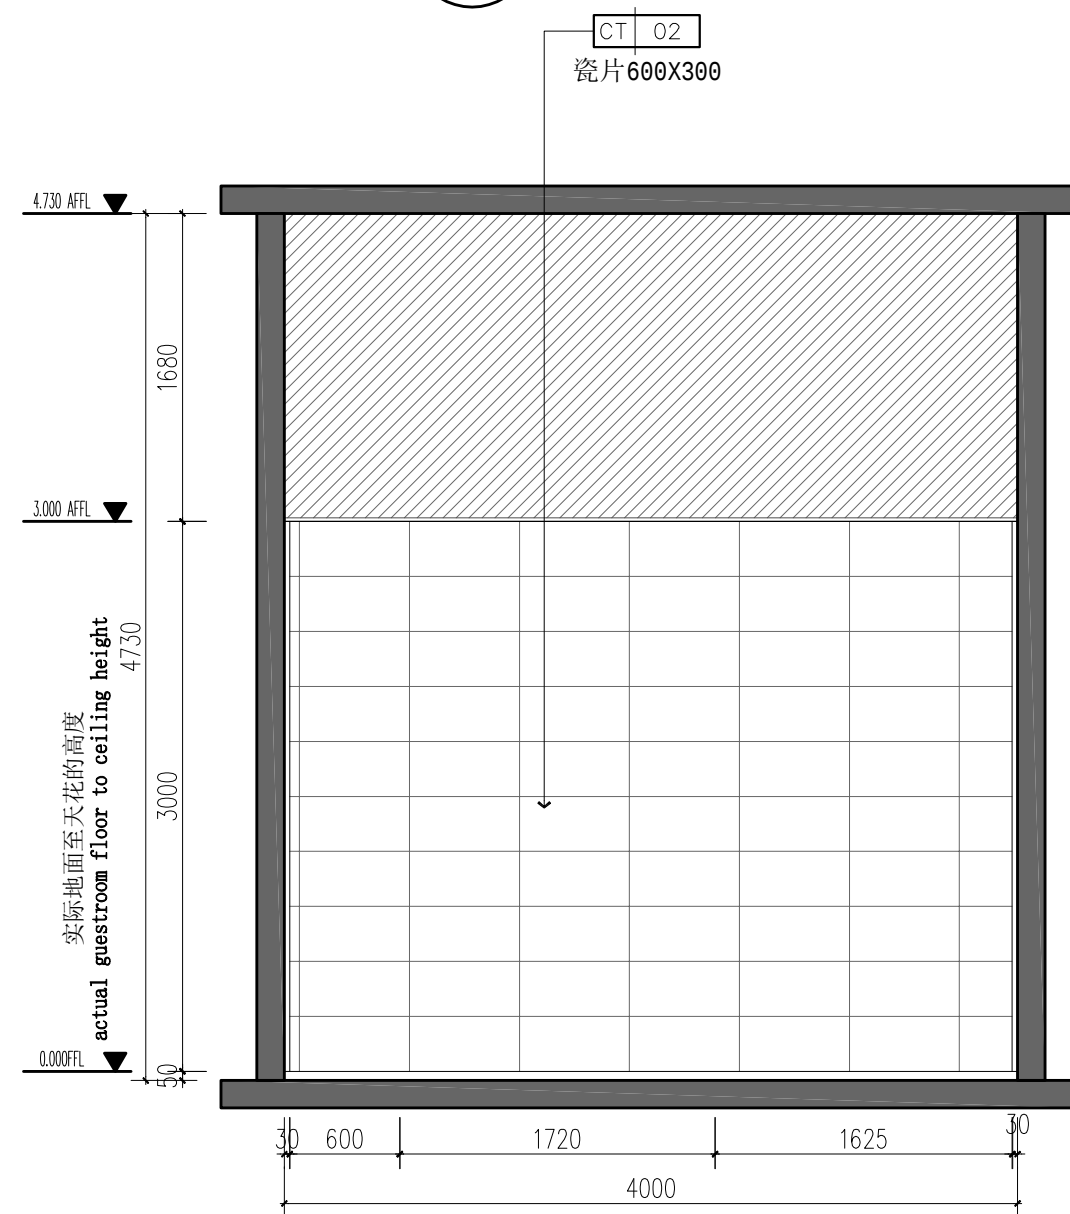

20
PL-10 ELEVATION
立面图 SCALE 1:40

备注:

- 1、本图尺寸以图上标注为准,不得以比例尺度量。
- 2、建桥前应具备各桩点的高程数据,并经相关权属手续后,本图方可用于施工,在此之前,本图仅适用于方案审批。
- 3、图纸如未按图例使用图例后有疏漏,本图不施工程审查机构审查,本图不得直接用于施工,仅作为业主建设投资估算并报批建设造价之参考图。
- 4、使用本图时,应同时参照其有关规范及国家相关规范与标准图集,如发现有任何不利之处,应及时向相关公司。
- 5、本图之版权属中国华联国际工程设计与集团有限公司所有,未经本公司授权不得随意转交第三方,或以任何方式传播。

说明 illustrate

出图专用章 SEAL

注册盖章 SEAL

施工图审查盖章 SEAL

设计证书编号: A151A02963 A251022624
本图须加盖本公司出图签章 否则一律无效

设计单位



中科华创国际工程设计顾问集团有限公司
Zhongke Huachuang International Engineering Design Consulting Group Co., Ltd.

审定人/日期	AUTHORIZED FOR ISSUE BY / DATE
审定人	马福桂
马福桂	
审核人/日期	AUDITED BY / DATE
审核人	魏孟秋
魏孟秋	
设计总负责人/日期	PROJECT DIRECTOR / DATE
设计总负责人	魏孟秋
魏孟秋	
专业负责人/日期	DISCIPLINE RESPONSIBLE BY / DATE
专业负责人	魏孟秋
魏孟秋	
校对人/日期	CHECKED BY / DATE
校对人	王世东
王世东	
设计人/日期	DESIGNED BY / DATE
设计人	梁飞业
梁飞业	
制图人/日期	DESIGNED BY / DATE
制图人	梁飞业
梁飞业	

建设单位 CLIENT

东莞市黄江镇工程建设中心

项目名称	PROJECT
------	---------



黄江镇第二小学食堂升级改造

子项名称	PROJECT
------	---------

图名DRAWING TITLE

面点间立面图

工程编号 JOB NO.	ZK-202412X	阶段 STATUS	施工图
比例 SCALE		专业 DISCIPLINE	装饰
日期 DATE	2026.06 修改版	图号 DRAWING NO.	EL-05

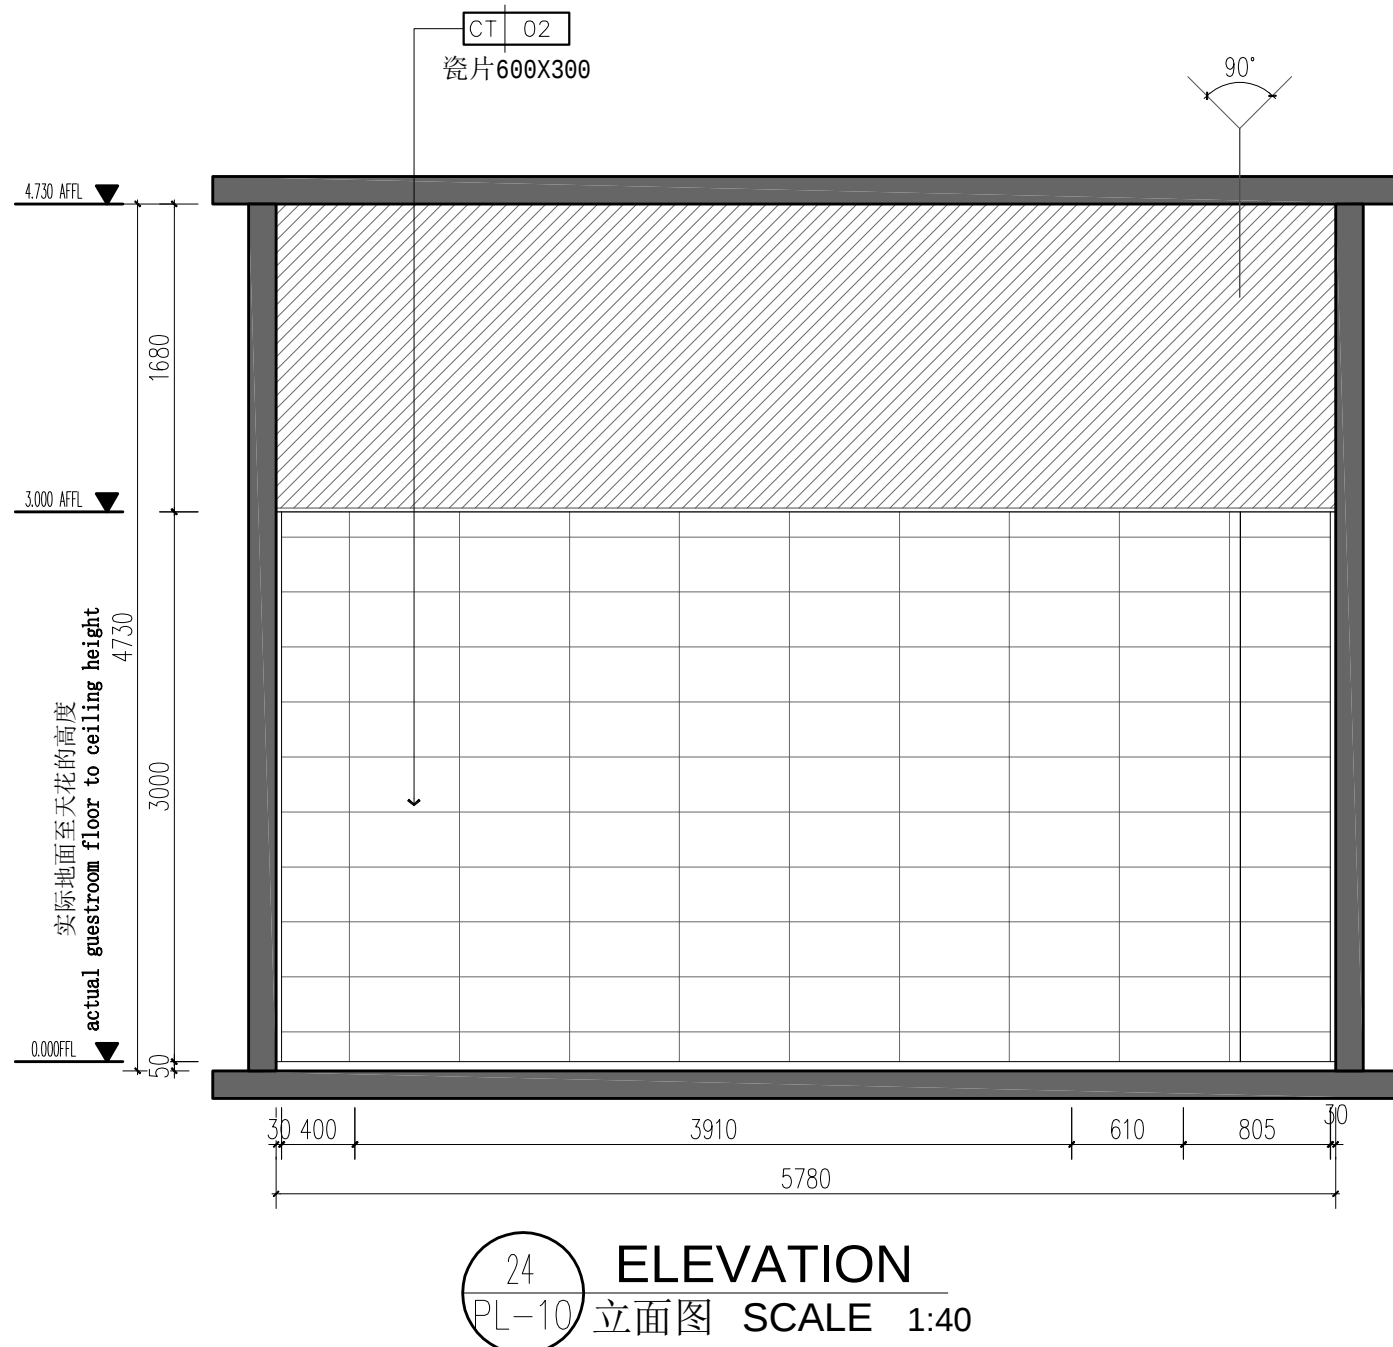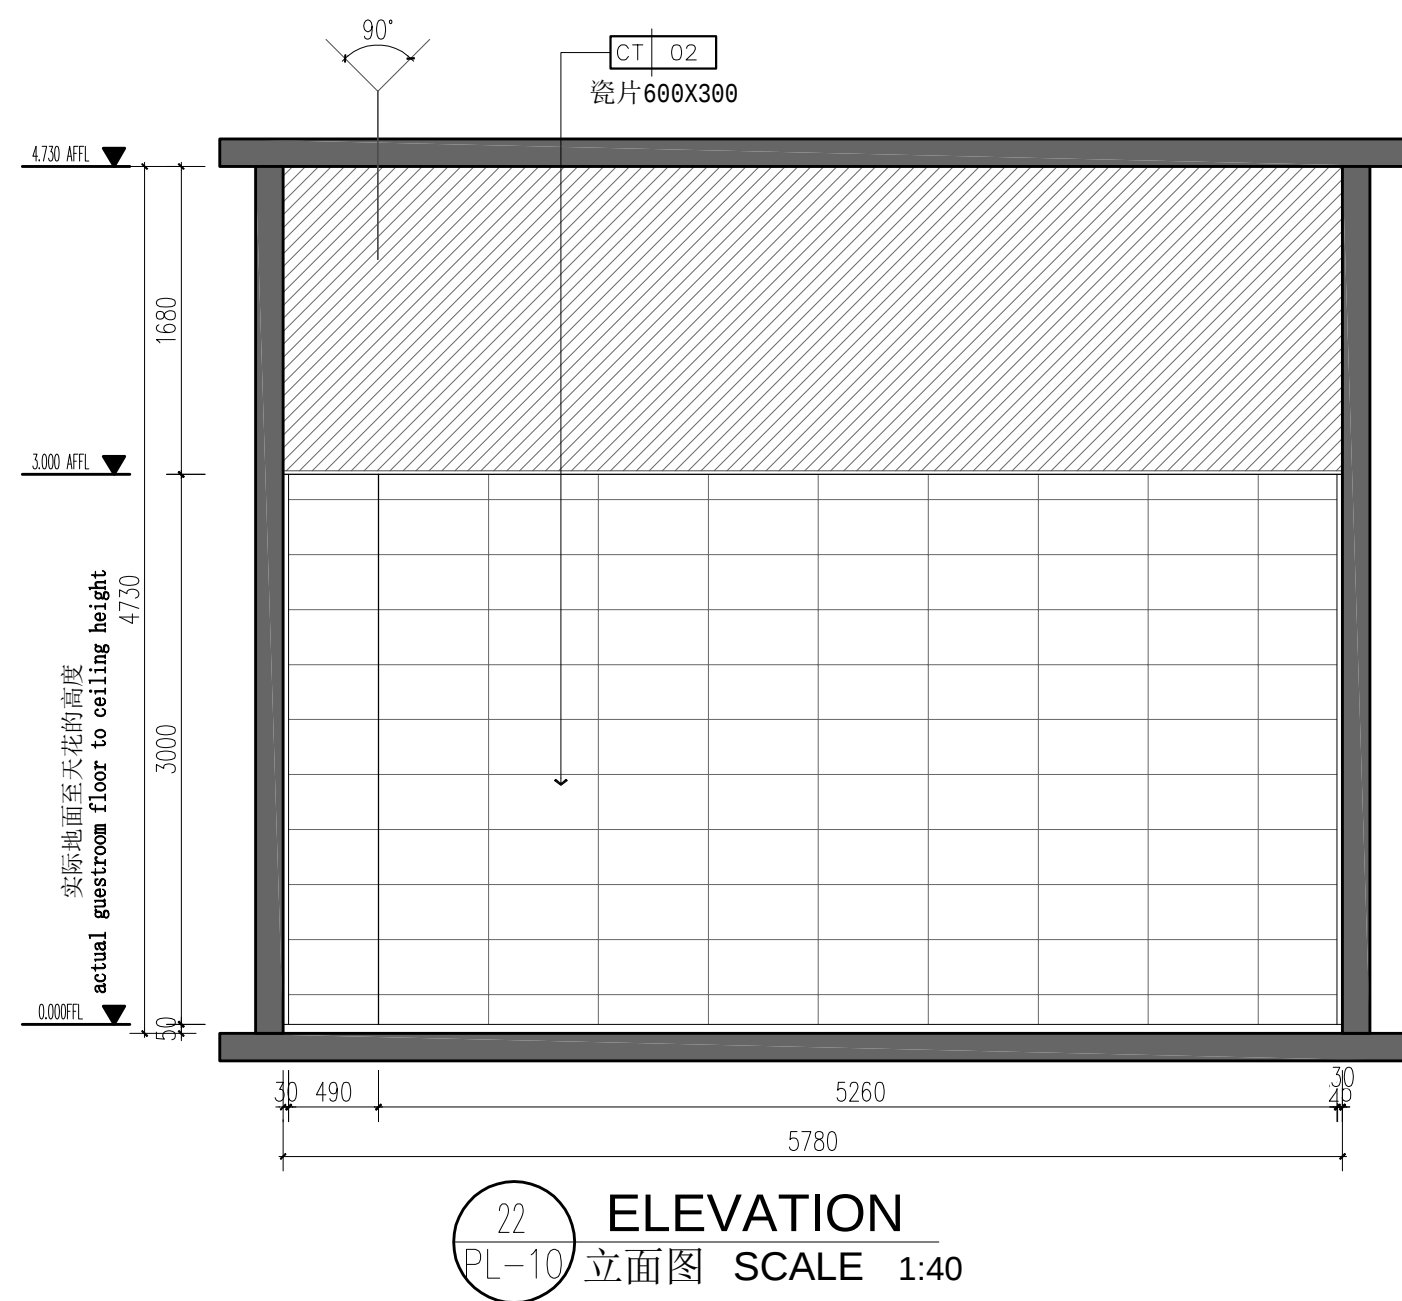

说明 illustrate

出图专用章 SEAL

注册盖章 SEAL

施工图审查盖章 SEAL

设计证书编号: A151A02963 A251022624
本图须加盖本公司出图签章 否则一律无效

设计单位



中科华创国际工程设计顾问集团有限公司
Zhongke Huachuang International Engineering Design Consulting Group Co., Ltd.

审定人/日期	AUTHORIZED FOR ISSUE BY /DATE
审定人	马福桂
马福桂	
审核人/日期	AUDITED BY /DATE
审核人	魏孟秋
魏孟秋	
设计总负责人/日期	PROJECT DIRECTOR /DATE
设计总负责人	魏孟秋
魏孟秋	
专业负责人/日期	DISCIPLINE RESPONSIBLE BY /DATE
专业负责人	魏孟秋
魏孟秋	
校对人/日期	CHECKED BY /DATE
校对人	王世东
王世东	
设计人/日期	DESIGNED BY /DATE
设计人	梁飞业
梁飞业	
制图人/日期	DESIGNED BY /DATE
制图人	梁飞业
梁飞业	

建设单位 CLIENT

东莞市黄江镇工程建设中心

项目名称	PROJECT
------	---------


黄江镇第二小学食堂升级改造

子项名称	PROJECT
------	---------


图名DRAWING TITLE

洗碗间立面图


工程编号 JOB NO.	ZK-202412X	阶段 STATUS	施工图
比例 SCALE		专业 DISCIPLINE	装饰
日期 DATE	2026.06 修改版	图号 DRAWING NO.	EL-06

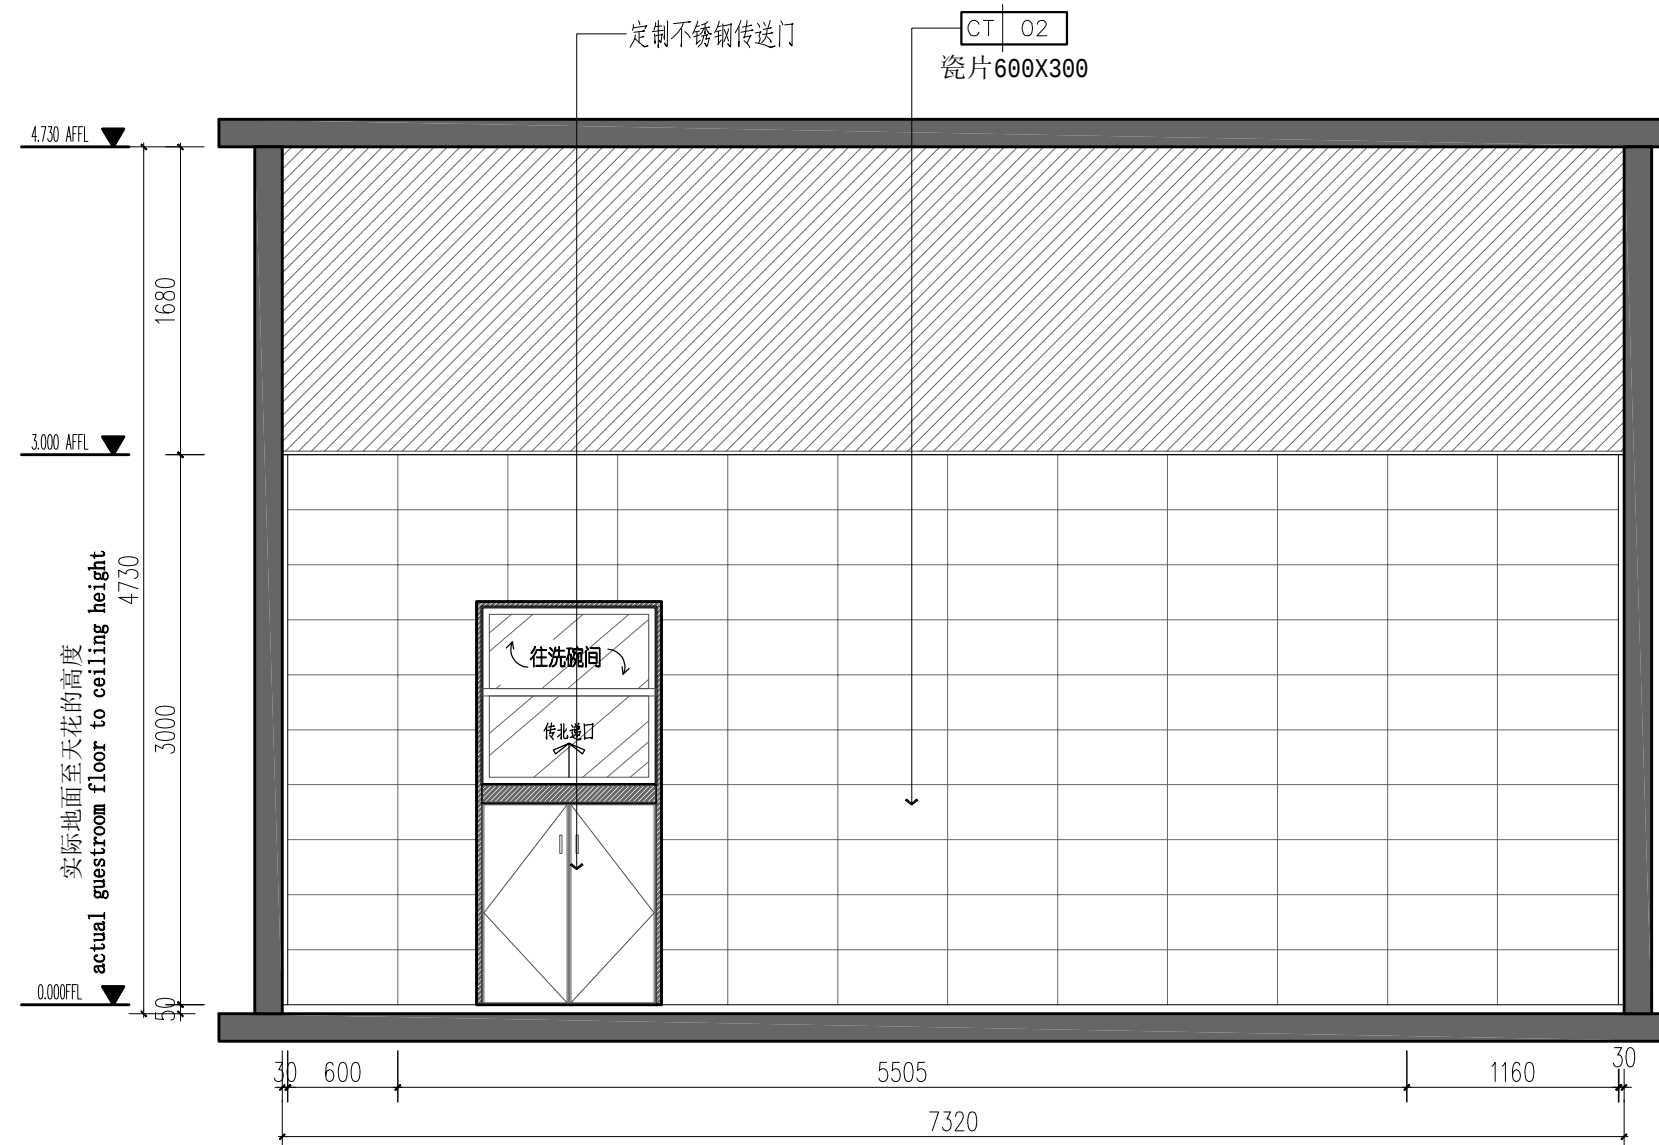


25
PL-10 ELEVATION
立面图 SCALE 1:40

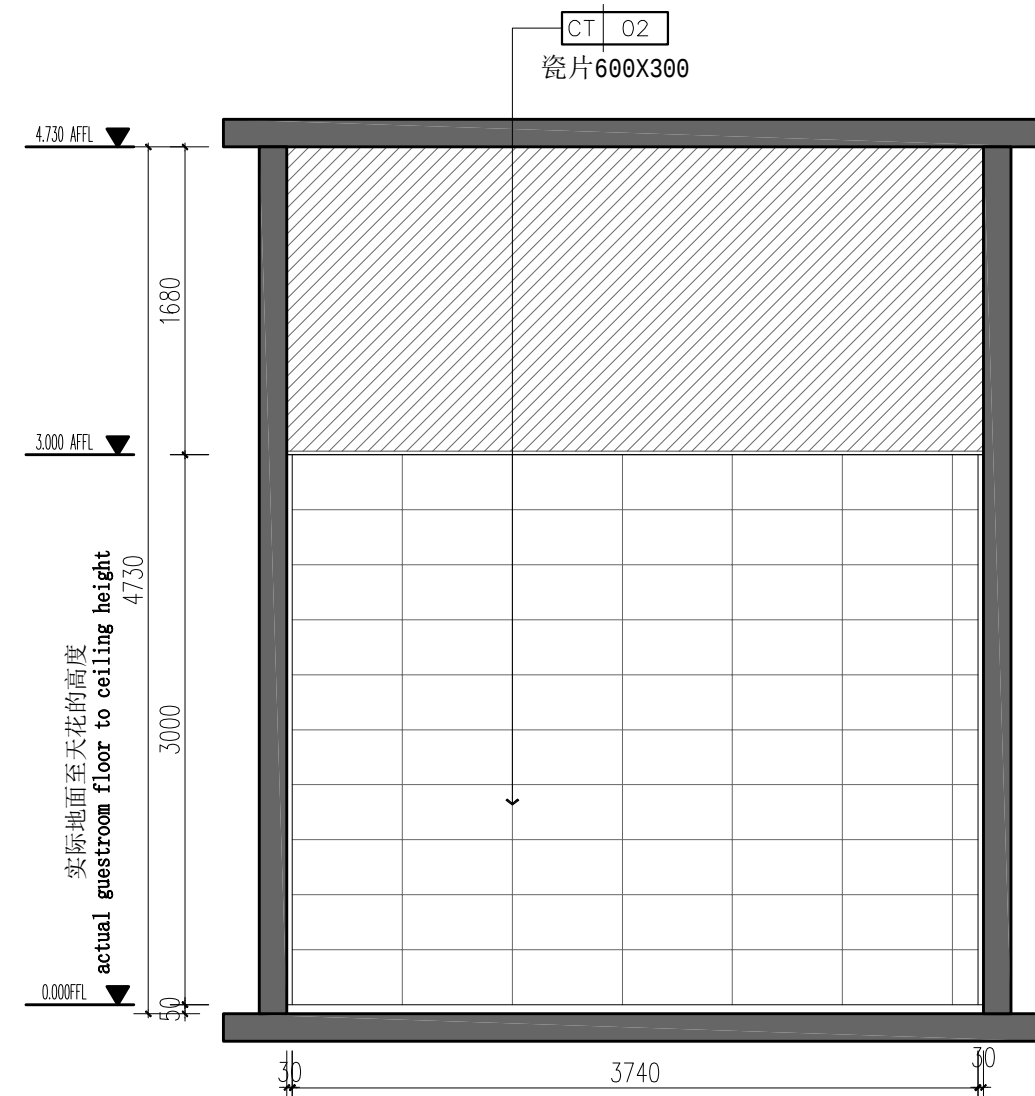

26 ELEVATION
PL-10 立面图 SCALE 1:40

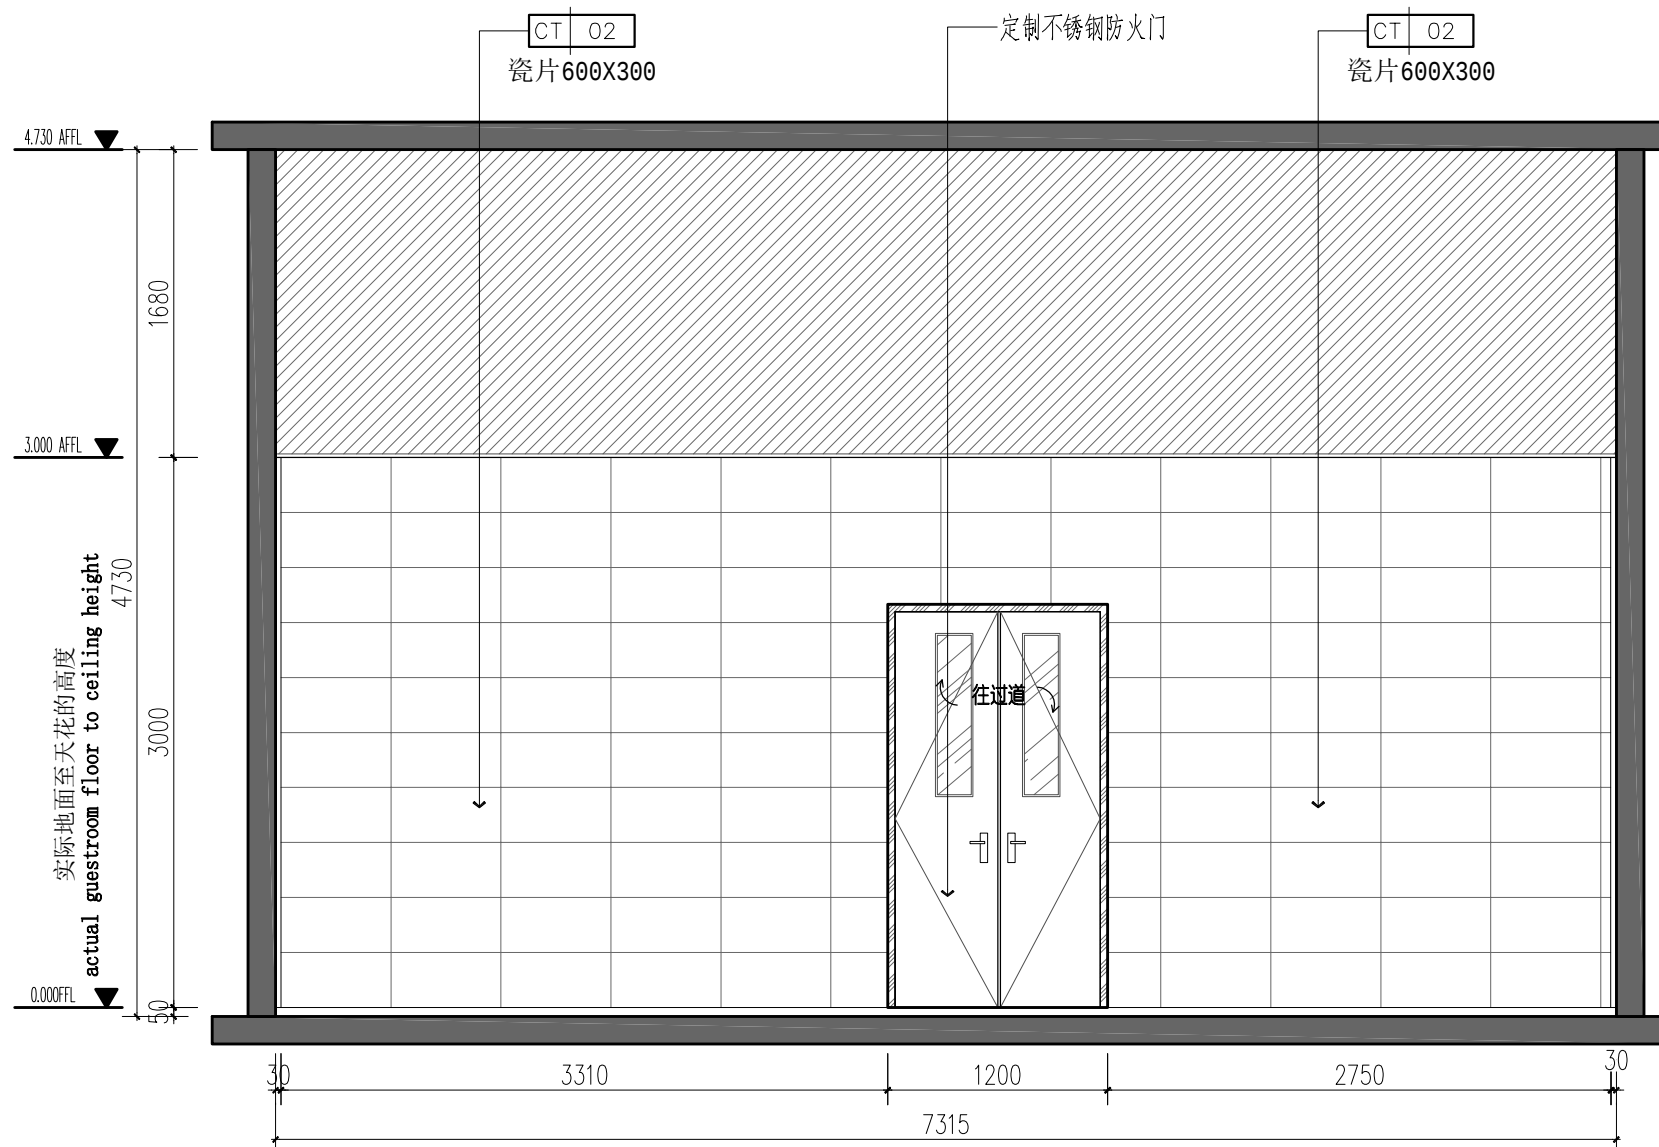


ELEVATION
 立面图 SCALE 1:40

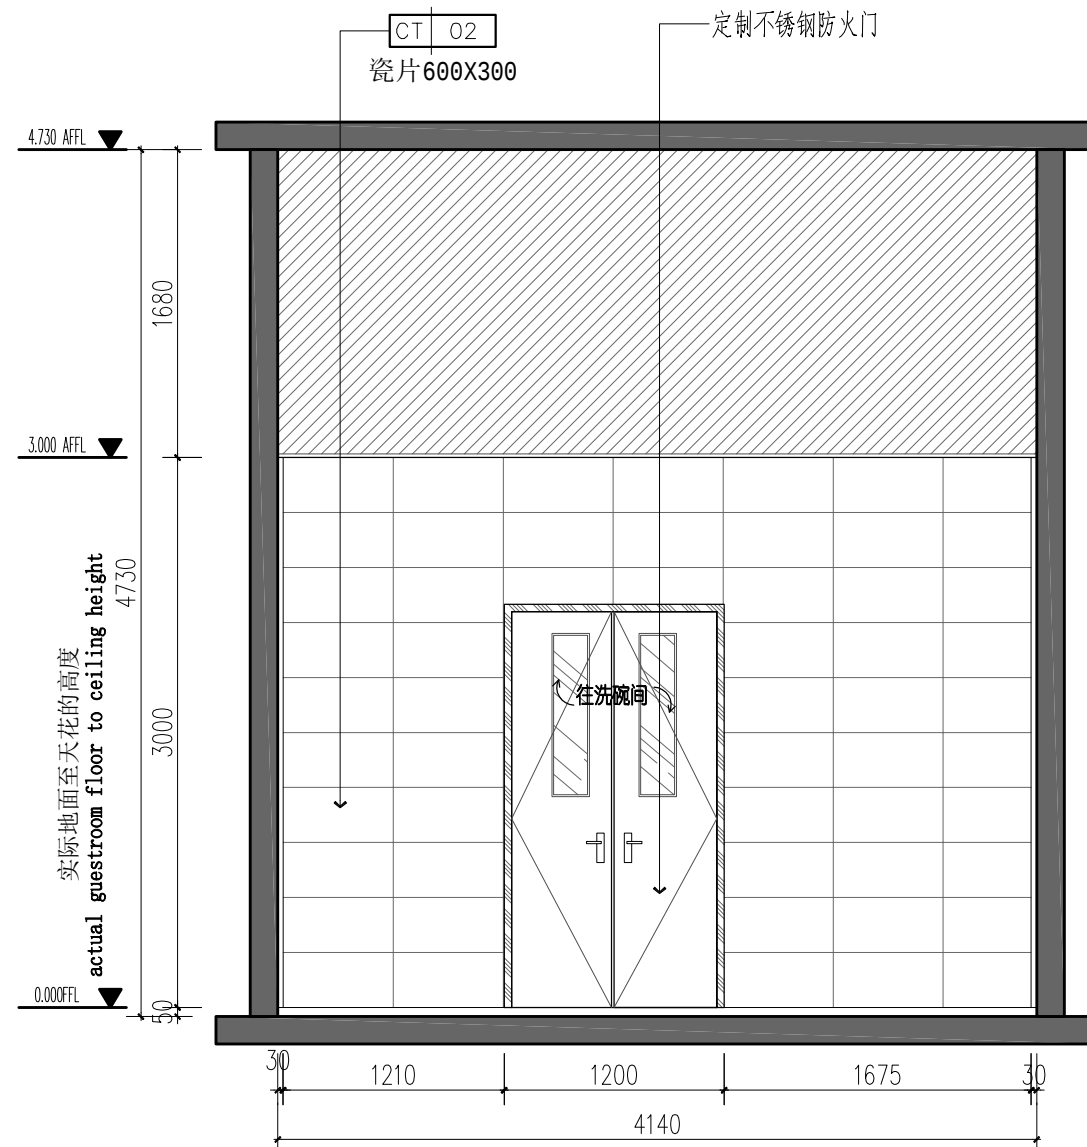

28 ELEVATION
PL-10 立面图 SCALE 1:40

备注:

- 1、本图尺寸以上标注为准,不得以比例尺度量。
- 2、建章单位具备完整消防规划、立项及消防批复手续后,本图方可用于施工,在此之前,本图仅适用于方案审查。
- 3、图例如加施密肋图例后若有涂黑,未经正规施工图审查机构审查,本图不得直接用于施工,仍须业主投资建设者自行承担建设造价之参照图。
- 4、使用本图时,应同时参照其它有关美国及国家标准及与标准图例,如发现有任何不明之处,请及时通知公司。
- 5、本图之版权属于华申国际工程咨询有限公司所有,未经本公司授权不得随意转交第三之方,或以任何方式复制。

说明 illustrate

出图专用章 SEAL

注册盖章 SEAL

施工图审查盖章 SEAL

设计证书编号: A151A02963 A251022624
本图须加盖本公司出图签章 否则一律无效

设计单位



中科华创国际工程设计顾问集团有限公司
Zhongke Huachuang International Engineering Design Consulting Group Co., Ltd.

审定人/日期 AUDITIZED FOR ISSUE BY /DATE	马福桂 马福桂
审核人/日期 AUDITED BY /DATE	魏孟秋 -ennis
设计总负责人 日期 PROJECT DIRECTOR /DATE	魏孟秋 -ennis
专业负责人/日期 DISCIPLINE RESPONSIBLE BY /DATE	魏孟秋 -ennis
校对人/日期 CHECKED BY /DATE	王世杰 王世杰
设计人/日期 DESIGNED BY /DATE	梁飞业 梁飞业
制图人/日期 DESIGNED BY /DATE	梁飞业 梁飞业

建设单位 CLIENT

东莞市黄江镇工程建设中心

项目名称PROJECT


黄江镇第二小学食堂升级改造

子项名称	PROJECT
------	---------


图名DRAWING TITLE	
-----------------	--

消毒间立面图


工程编号 JOB NO.	ZK-202412X	阶段 STATUS	施工图
比例 SCALE		专业 DISCIPLINE	装饰
日期 DATE	2026.06 修改版	图号 DRAWING NO.	EL-07

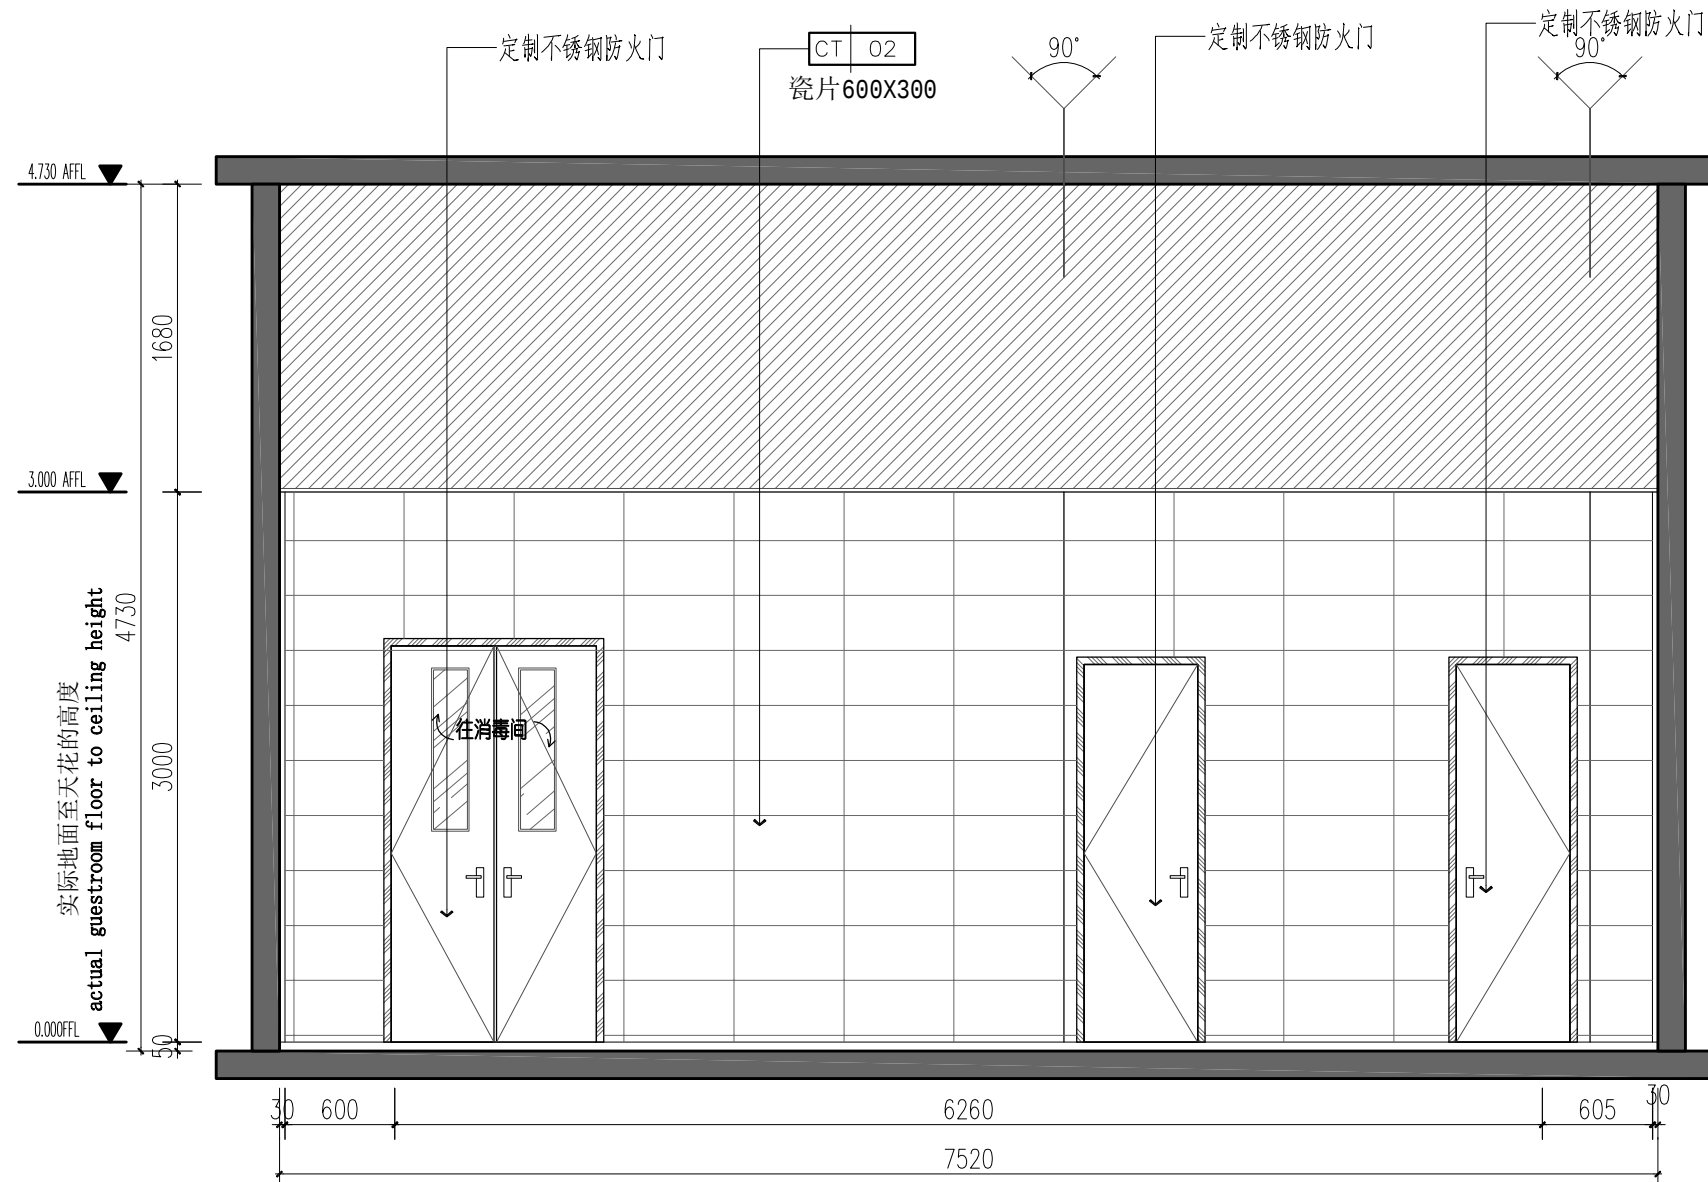


29
PL-10 ELEVATION
立面图 SCALE 1:40

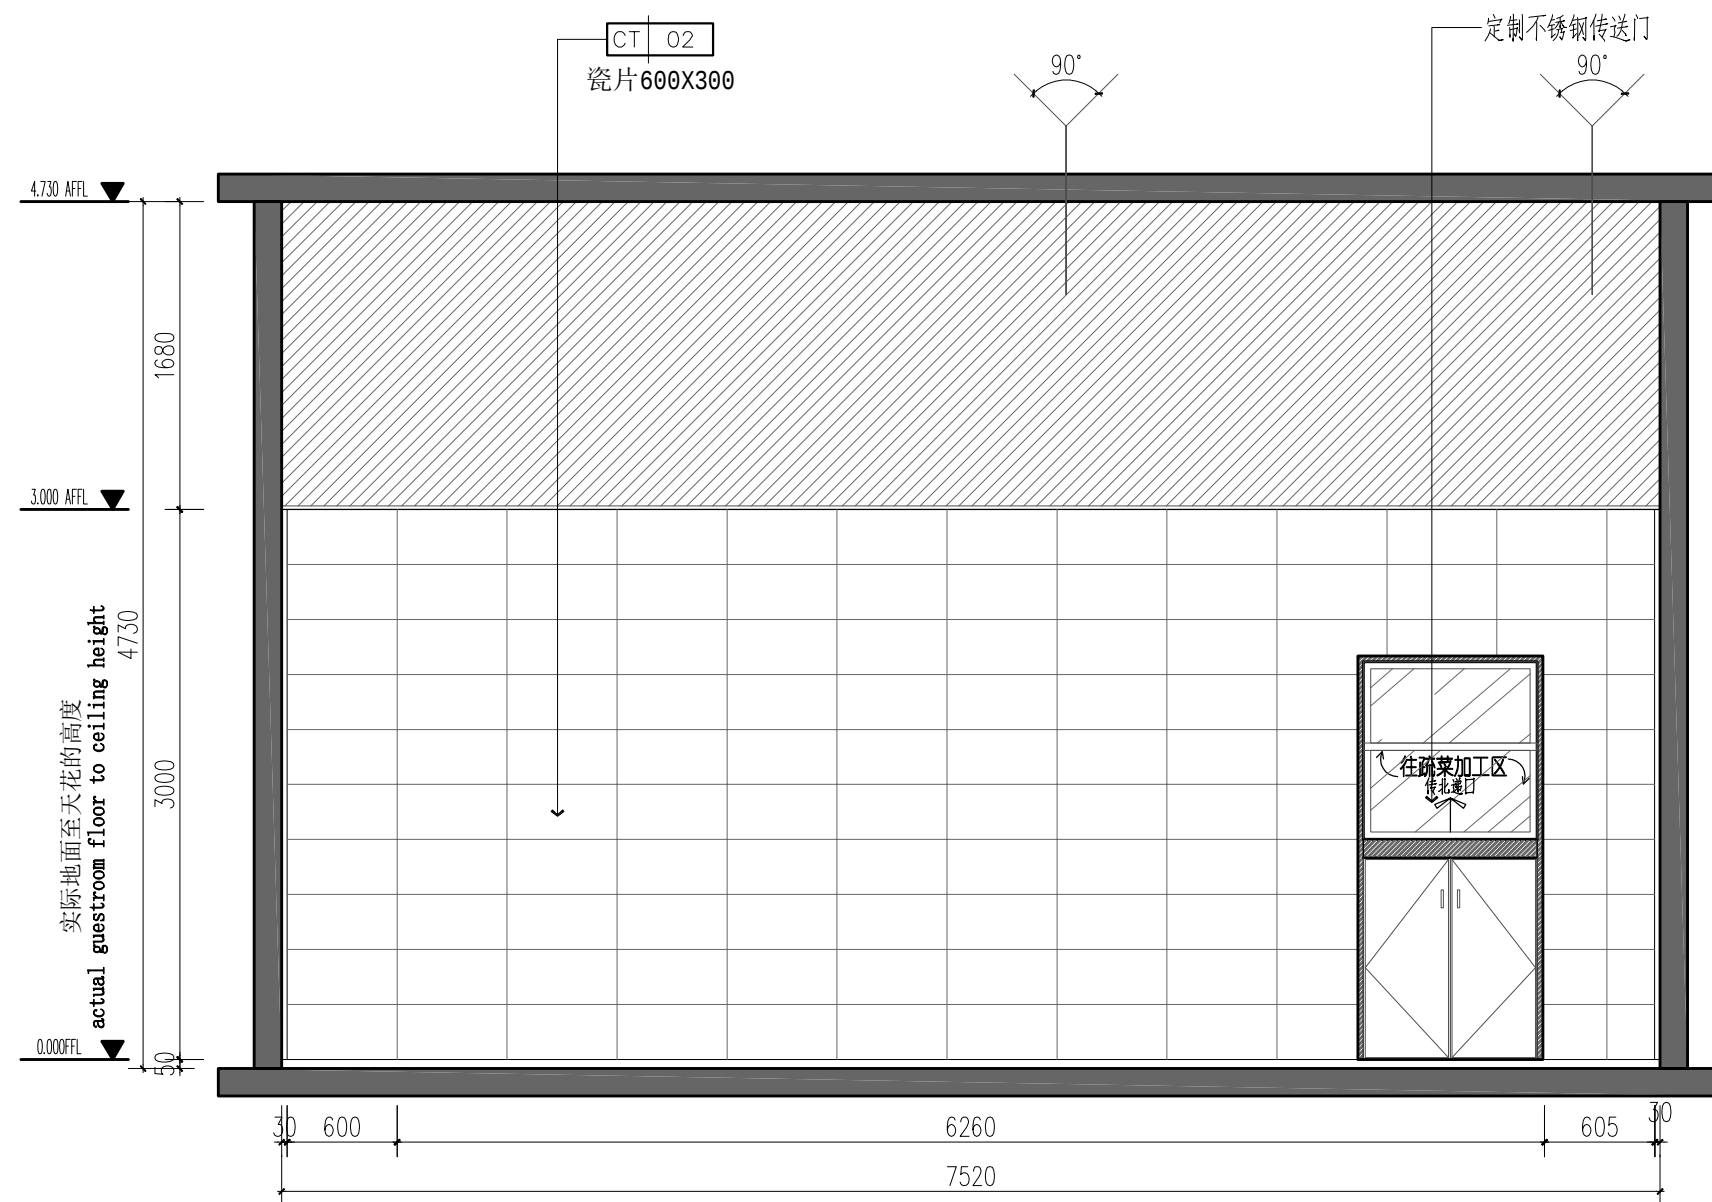

31 ELEVATION
PL-10 立面图 SCALE 1:40

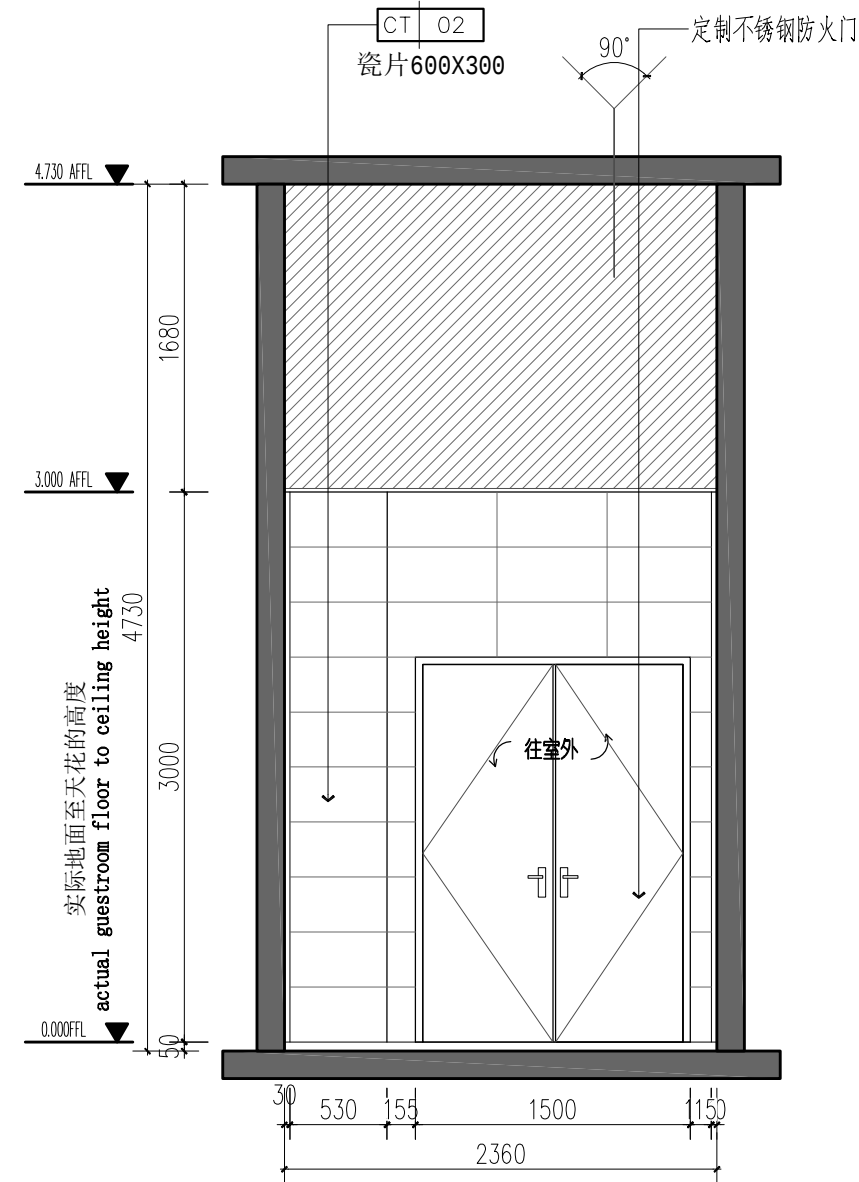

30
PL-10 ELEVATION
立面图 SCALE 1:40

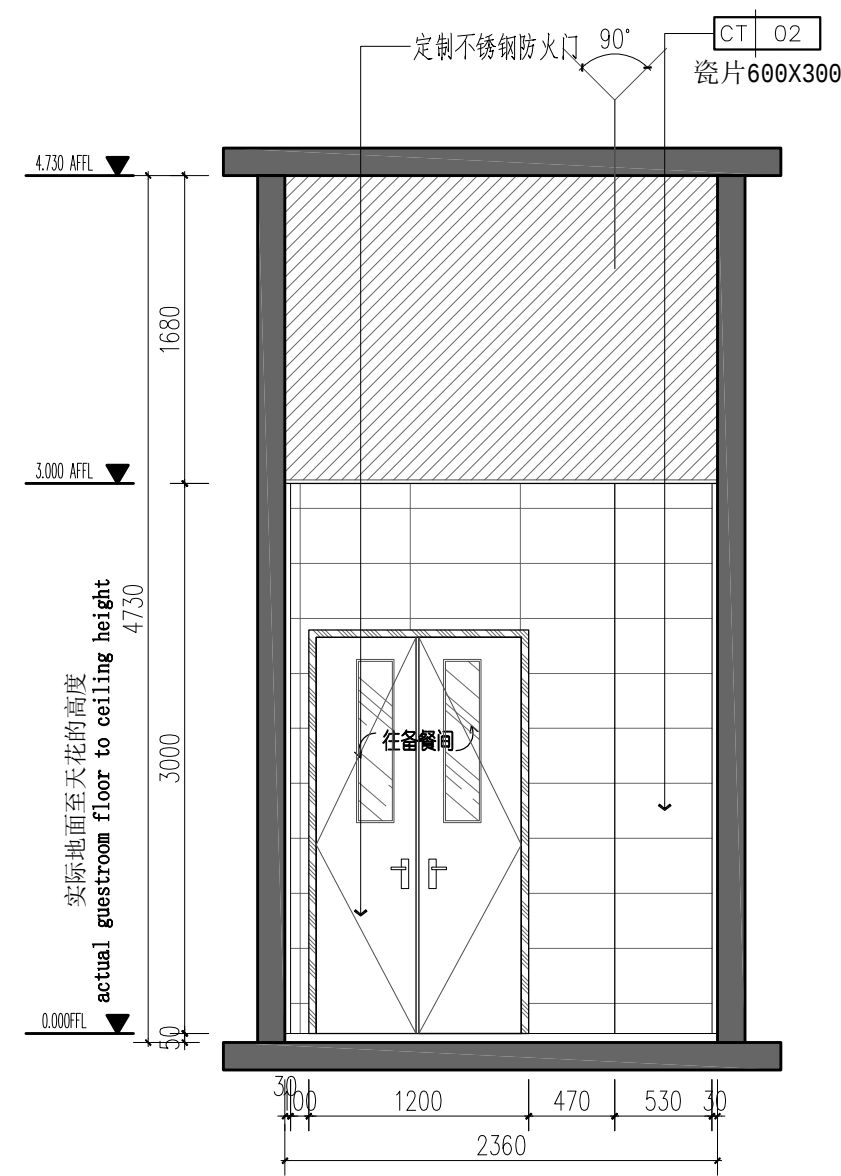

32 ELEVATION
PL-10 立面图 SCALE 1:40

备注:

- 1、本图尺寸以上标注为准,不得以比例尺度量。
- 2、建章单位具备完善消防措施,主项及附属火灾报警系统后,本图方可用于施工,在此之前,本图仅适用于方案编制。
- 3、图例如未加说明即按照图例后有说明,未经正规施工图审查机构审查,本图不得直接用于施工,仍按业主或建设单位首审盖章建设验收作为参考图。
- 4、使用本图时,应同时参照其它有关美国及国家标准及与标准图例,如发现有任何不明之处,请及时通知本公司。
- 5、本图之版权属于中国华联国际工程咨询有限公司所有,未经本公司授权不得随意转交第三之方,或以任何方式复制。

说明 illustrate

出图专用章 SEAL

注册盖章 SEAL

施工图审查盖章 SEAL

设计证书编号: A151A02963 A251022624
本图须加盖本公司出图签章 否则一律无效

设计单位



中科华创国际工程设计顾问集团有限公司
Zhongke Huachuang International Engineering Design Consulting Group Co., Ltd.

审定人/日期	AUTHORIZED FOR ISSUE BY /DATE	
审定人	马福桂	马福桂
审核人/日期	AUDITED BY /DATE	
审核人	魏孟秋	wnis
设计总负责人 日期	PROJECT DIRECTOR /DATE	
设计总负责人	魏孟秋	wnis
专业负责人/日期	DISCIPLINE RESPONSIBLE BY /DATE	
专业负责人	魏孟秋	wnis
校对人/日期	CHECKED BY /DATE	
校对人	王世杰	王世杰
设计人/日期	DESIGNED BY /DATE	
设计人	梁飞业	梁飞业
制图人/日期	DESIGNED BY /DATE	
制图人	梁飞业	梁飞业

建设单位 CLIENT

东莞市黄江镇工程建设中心

项目名称PROJECT


黄江镇第二小学食堂升级改造

子项名称	PROJECT
------	---------


图名DRAWING TITLE	
-----------------	--

后勤通道立面图


工程编号 JOB NO.	ZK-202412X	阶段 STATUS	施工图
比例 SCALE		专业 DISCIPLINE	装饰
日期 DATE	2026.06 修改版	图号 DRAWING NO.	EL-08

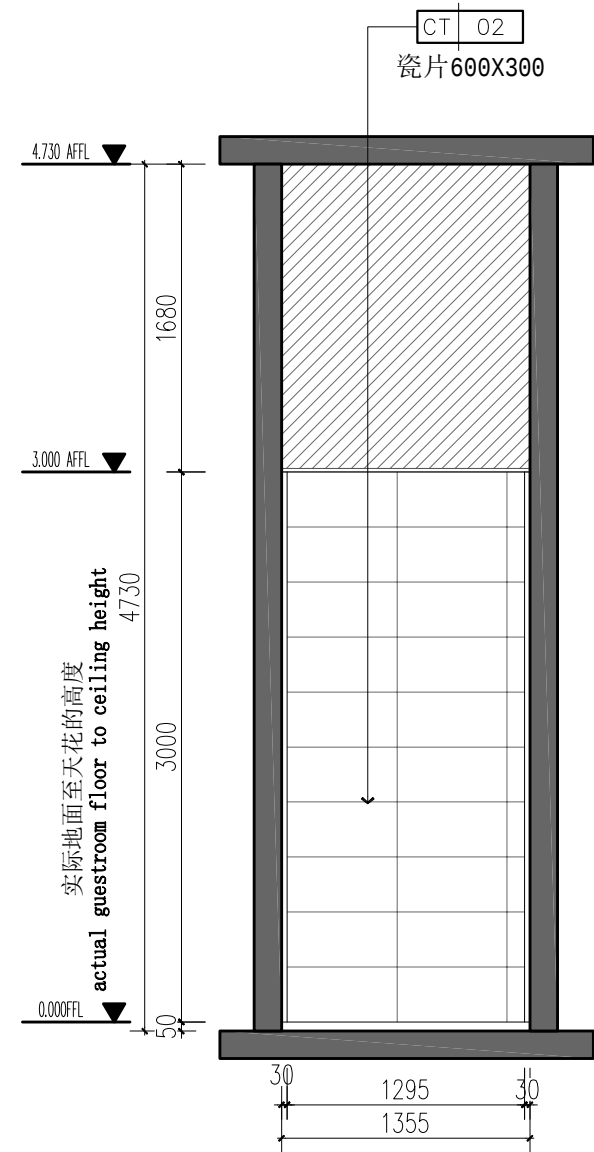


33 ELEVATION
PL-10 立面图 SCALE 1:40

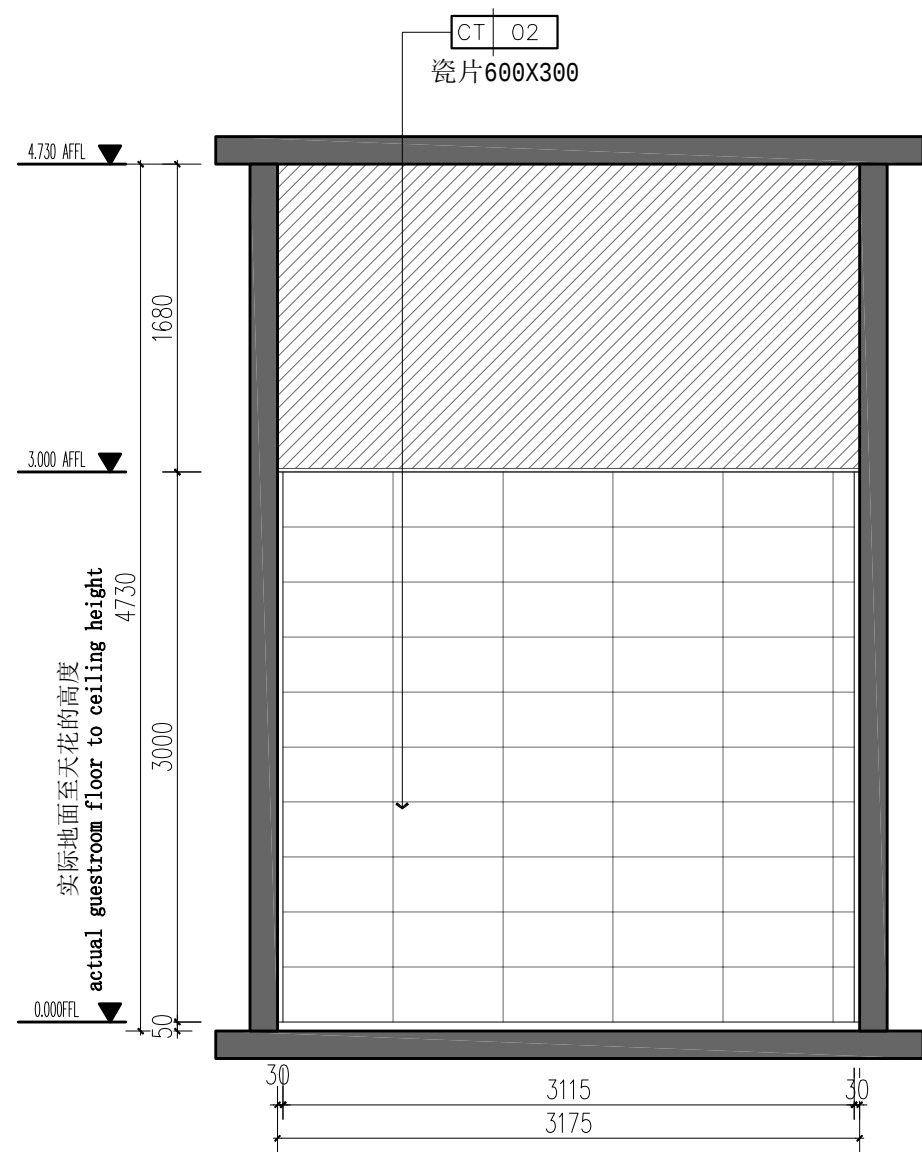


34
PL-10 ELEVATION
立面图 SCALE 1:40

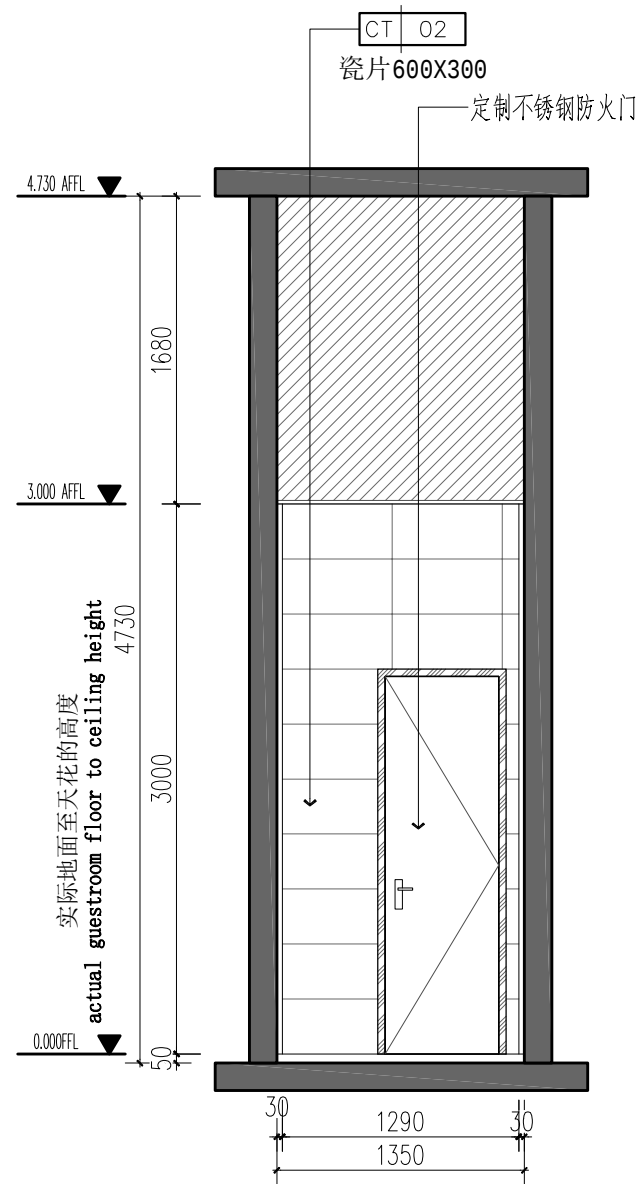


35
PL-10 ELEVATION
立面图 SCALE 1:40

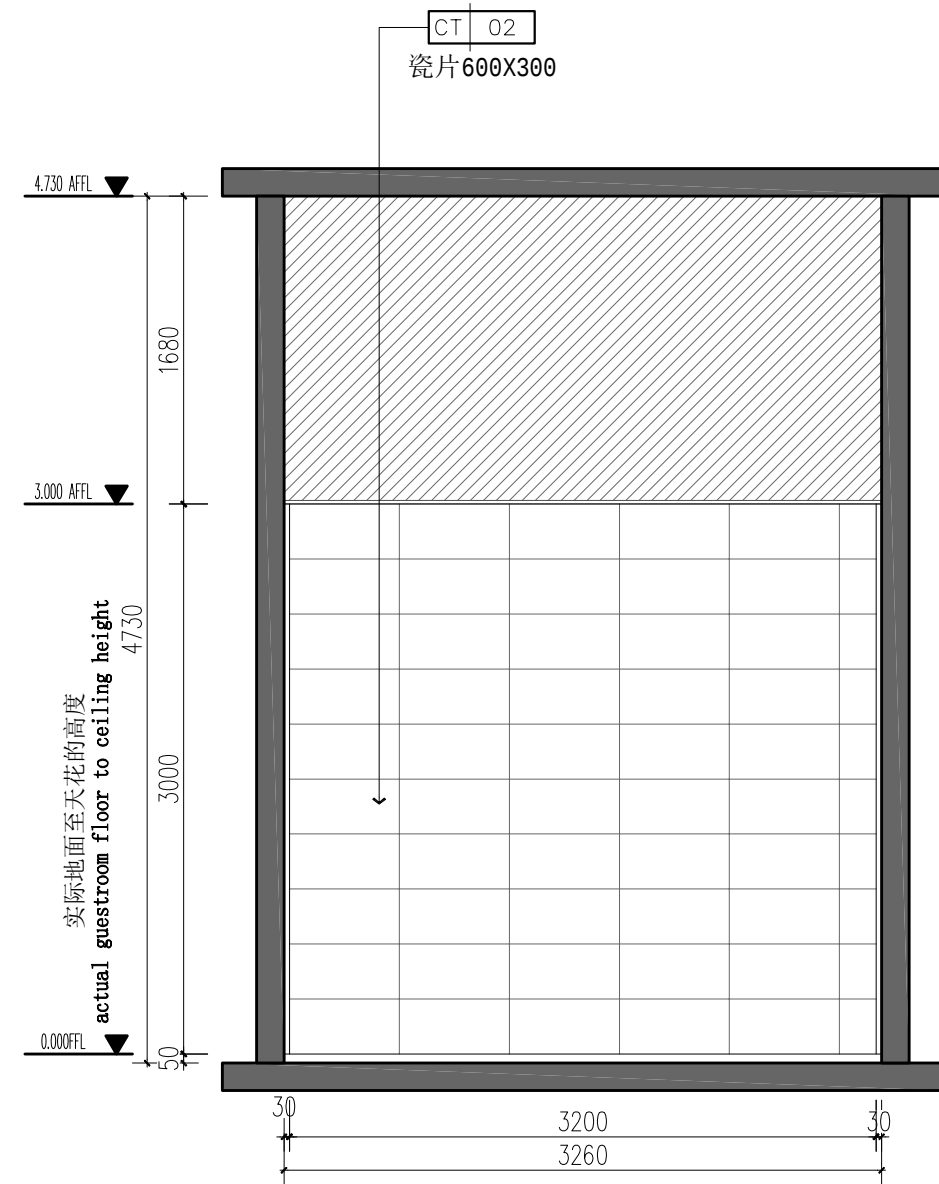


36
PL-10 ELEVATION
立面图 SCALE 1:40

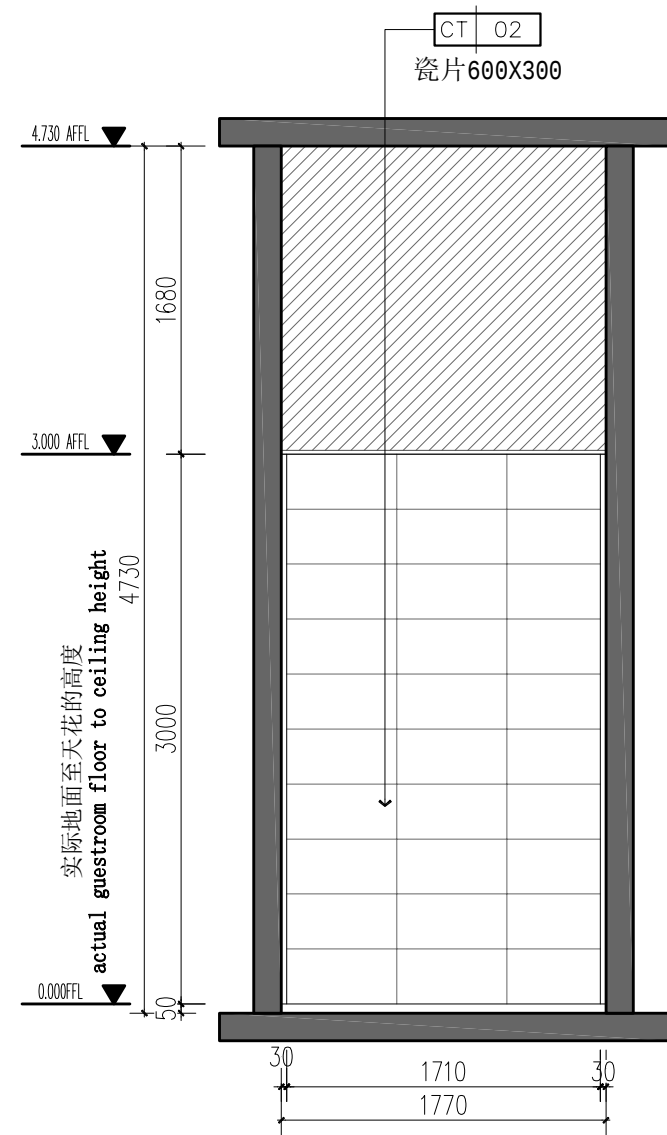


37
PL-10 ELEVATION
立面图 SCALE 1:40

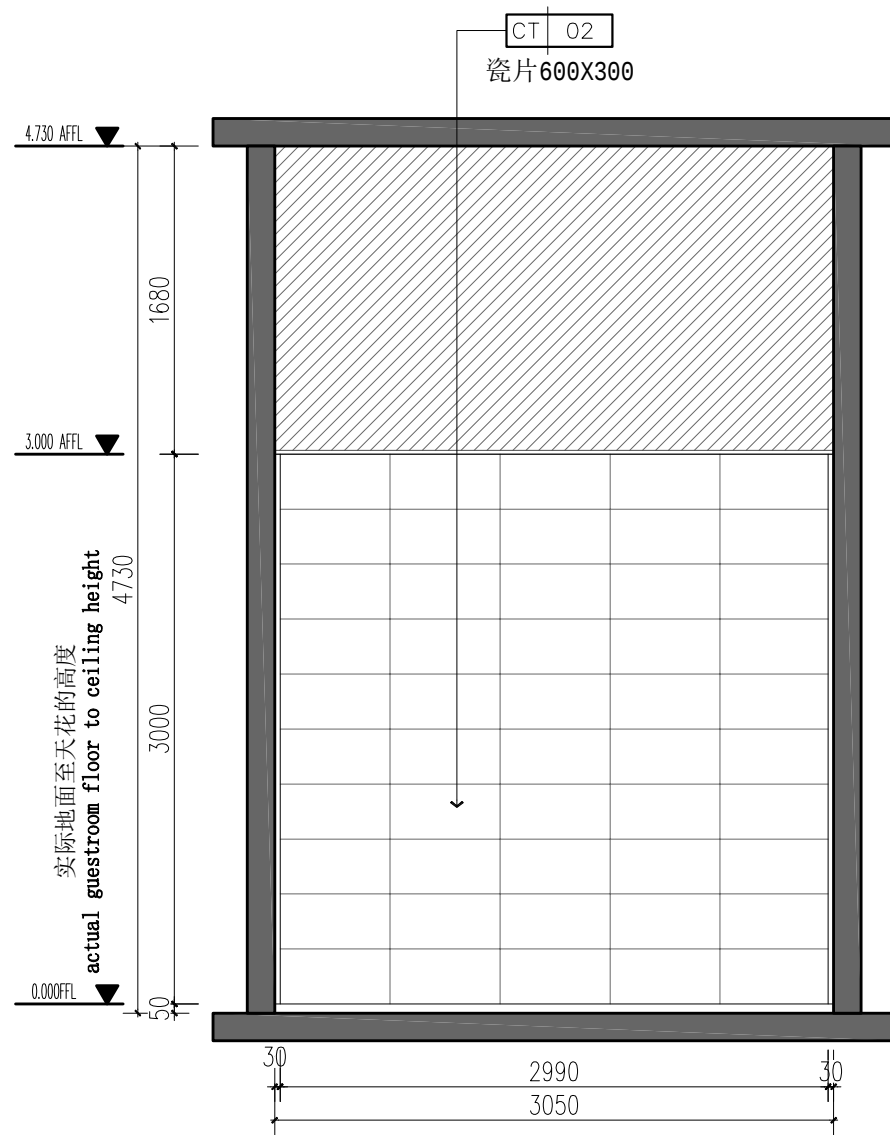

38
PL-10 ELEVATION
立面图 SCALE 1:40

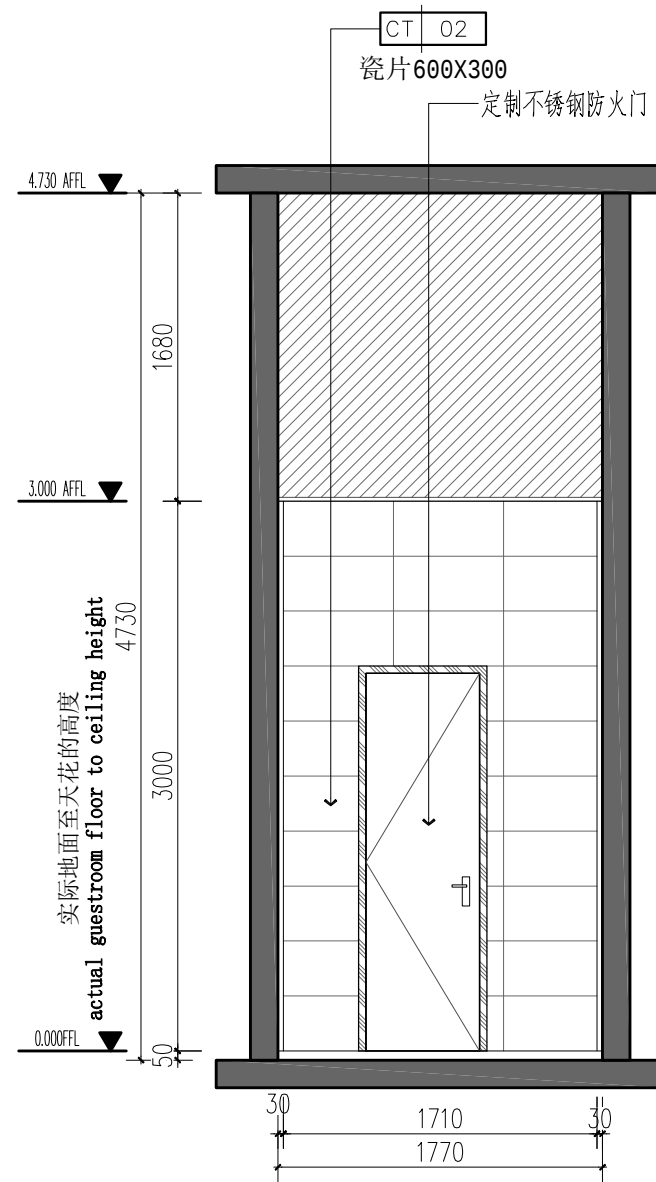

39
PL-10 ELEVATION
立面图 SCALE 1:40

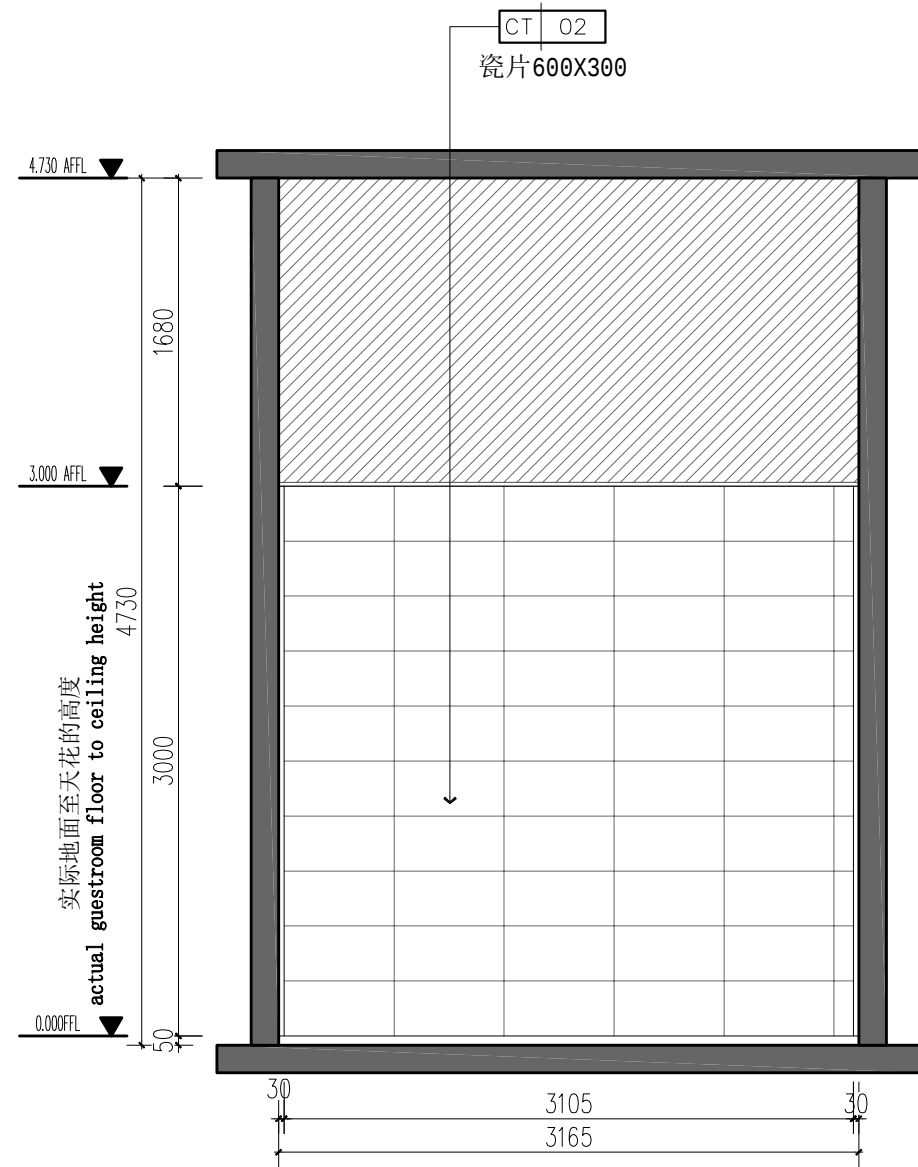

40
PL-10 ELEVATION
立面图 SCALE 1:40

备注：

- 1、本图尺寸以上标注为准，不得以比例尺度量。
- 2、建群书具各完整按照规划、立项及规划批复手续后，本图方可用于施工，在此之前，本图仅用于用于方案展示。
- 3、图例如未加说明按照国家和省、自治区、直辖市工程图审查控制审查，本图不得直接用于施工，仅供业主或投资方审查参考建设用途之参考图。
- 4、使用本图时，应同时遵守其它有关国家及地区相关规范与标准图例，如发现有注明之差异，请及时通知本公司。
- 5、本图之版权属于中伟国际工程设计的顾问集团有限公司所有，若本公司授权不得随意转第三之方使用，或以任何形式发表。

说明 illustrate

出图专用章 SEAL

注册盖章 SEAL

施工图审查盖章 SEAL

设计证书编号: A151A02963 A251022624
本图须加盖本公司出图签章 否则一律无效

设计单位



中科华创国际工程设计顾问集团有限公司
Zhongke Huachuang International Engineering Design Consulting Group Co., Ltd.

审核人/日期 审定人	AUTHORIZED FOR ISSUE BY /DATE 马福桂	马福桂
审核人/日期 审核人	AUDITED BY /DATE 魏彦秋	harris
设计总负责人/日期 设计总负责人	PROJECT DIRECTOR /DATE 魏彦秋	harris
专业负责人/日期 专业负责人	DISCIPLINE RESPONSIBLE BY /DATE 魏彦秋	harris
校对人/日期 校对人	CHECKED BY /DATE 王世东	王世东
设计人/日期 设计人	DESIGNED BY /DATE 梁飞业	梁飞业
制图人/日期 制图人	DESIGNED BY /DATE 梁飞业	梁飞业

建设单位 CLIENT

东莞市黄江镇工程建设中心

项目名称PROJECT


黄江镇第二小学食堂升级改造

子项名称	PROJECT
------	---------

图名DRAWING TITLE	
-----------------	--

男+女更衣室立面图


工程编号 JOB NO.	ZK-202412X	阶段 STATUS	施工图
比例 SCALE		专业 DISCIPLINE	装饰
日期 DATE	2026.06 修改版	图号 DRAWING NO.	EL-09

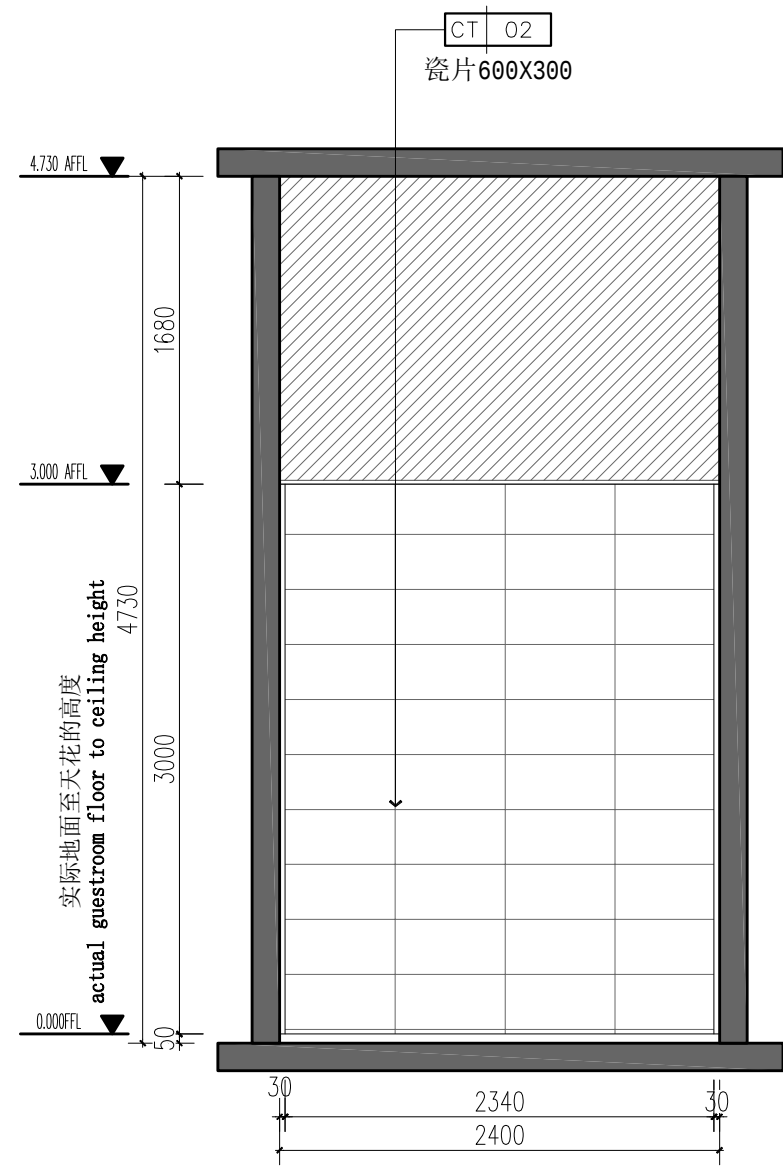

41
PL-10


ELEVATION

立面图 SCALE 1:40

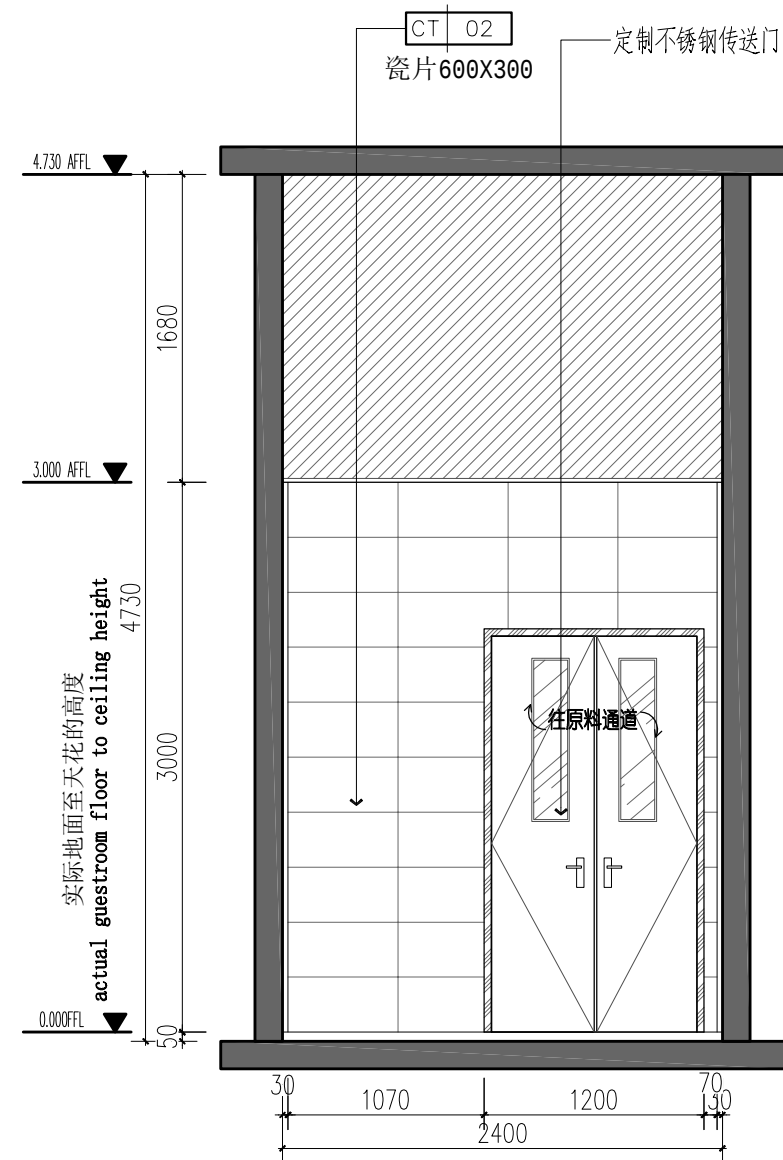


43
PL-10

ELEVATION
立面图 SCALE 1:40

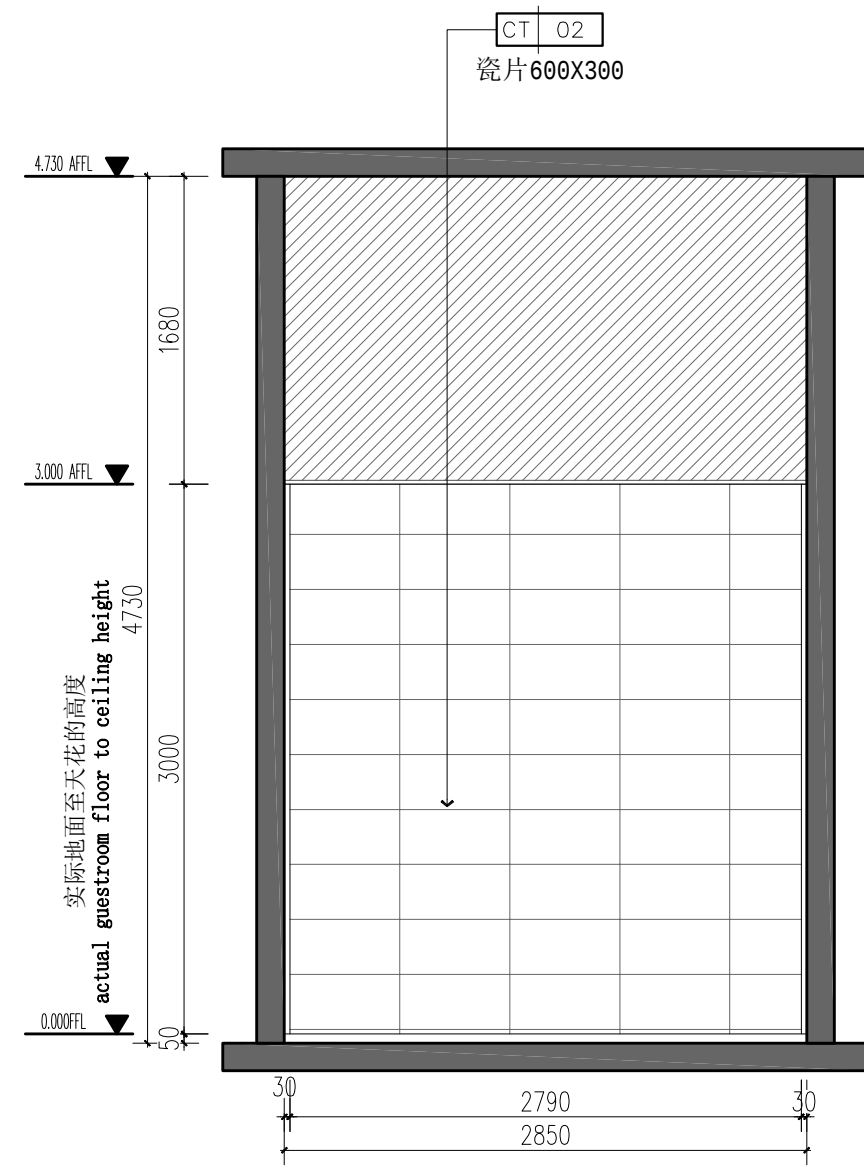

42 ELEVATION
PL-10 立面图 SCALE 1:40

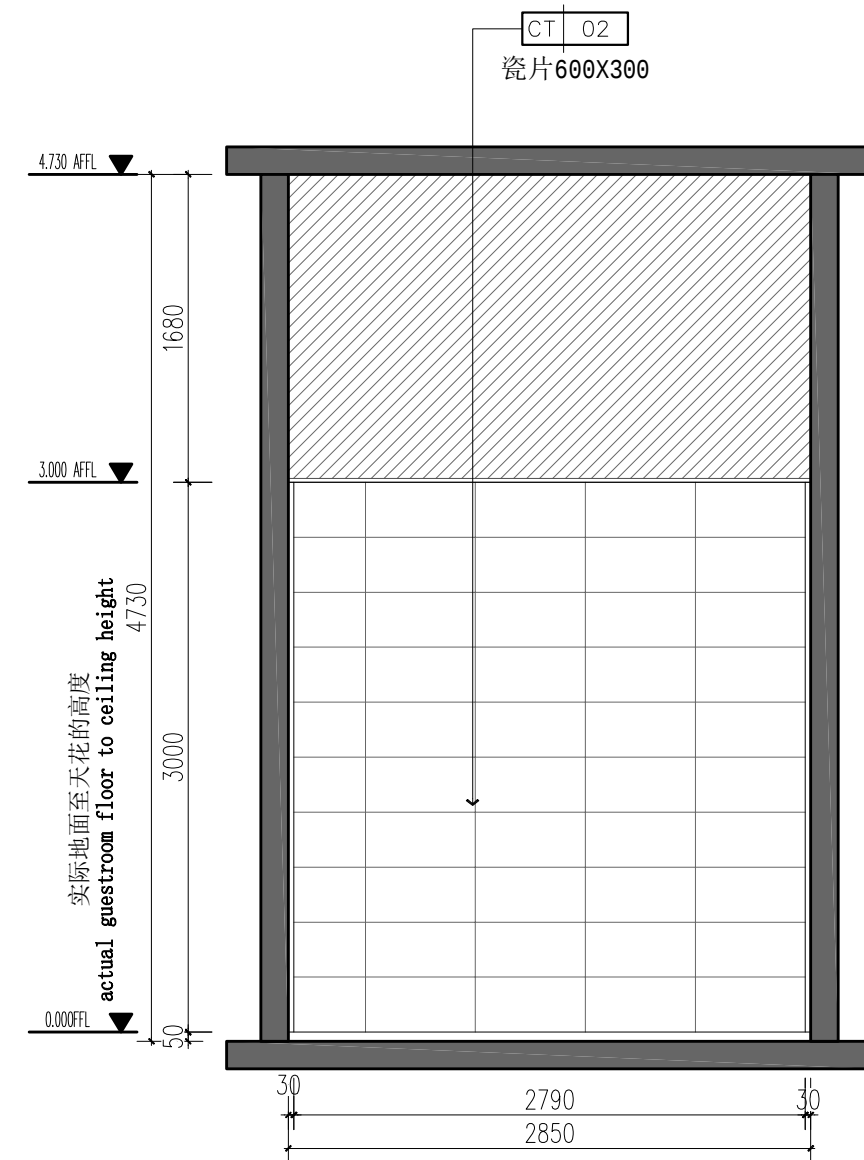

44
PL-10 ELEVATION
立面图 SCALE 1:40

备注:

- 1、本图尺寸以上标注为准,不得以比例尺度量。
- 2、建章单位具备完整消防规划、立项及消防批复手续后,本图方可用于施工,在此之前,本图仅适用于方案审查。
- 3、图例如未加说明即按照图例后有说明,未经正规施工图审查机构审查,本图不得直接用于施工,仍须业主投资建设或者委托建标院进行参考图。
- 4、使用本图时,应同时参照其它有关美国及国家标准及与标准图例,如发现有任何不明之处,请及时通知本公司。
- 5、本图之版权属于华申国际工程咨询(集团)有限公司所有,未经本公司授权不得随意转交第三之方,或以任何方式复制。

说明 illustrate

出图专用章 SEAL

注册盖章 SEAL

施工图审查盖章 SEAL

设计证书编号: A151A02963 A251022624
本图须加盖本公司出图签章 否则一律无效

设计单位



中科华创国际工程设计顾问集团有限公司
Zhongke Huachuang International Engineering Design Consulting Group Co., Ltd.

审定人/日期	AUTHORIZED FOR ISSUE BY / DATE
审定人	马福桂
马福桂	
审核人/日期	AUDITED BY / DATE
审核人	魏孟秋
魏孟秋	
设计总负责人/日期	PROJECT DIRECTOR / DATE
设计总负责人	魏孟秋
魏孟秋	
专业负责人/日期	DISCIPLINE RESPONSIBLE BY / DATE
专业负责人	魏孟秋
魏孟秋	
校对人/日期	CHECKED BY / DATE
校对人	王世东
王世东	
设计人/日期	DESIGNED BY / DATE
设计人	梁飞业
梁飞业	
制图人/日期	DESIGNED BY / DATE
制图人	梁飞业
梁飞业	

建设单位 CLIENT

东莞市黄江镇工程建设中心

项目名称	PROJECT
------	---------



黄江镇第二小学食堂升级改造

子项名称	PROJECT
------	---------

图名DRAWING TITLE

检测室立面图

工程编号 JOB NO.	ZK-202412X	阶段 STATUS	施工图
比例 SCALE		专业 DISCIPLINE	装饰
日期 DATE	2026.06 修改版	图号 DRAWING NO.	EL-10

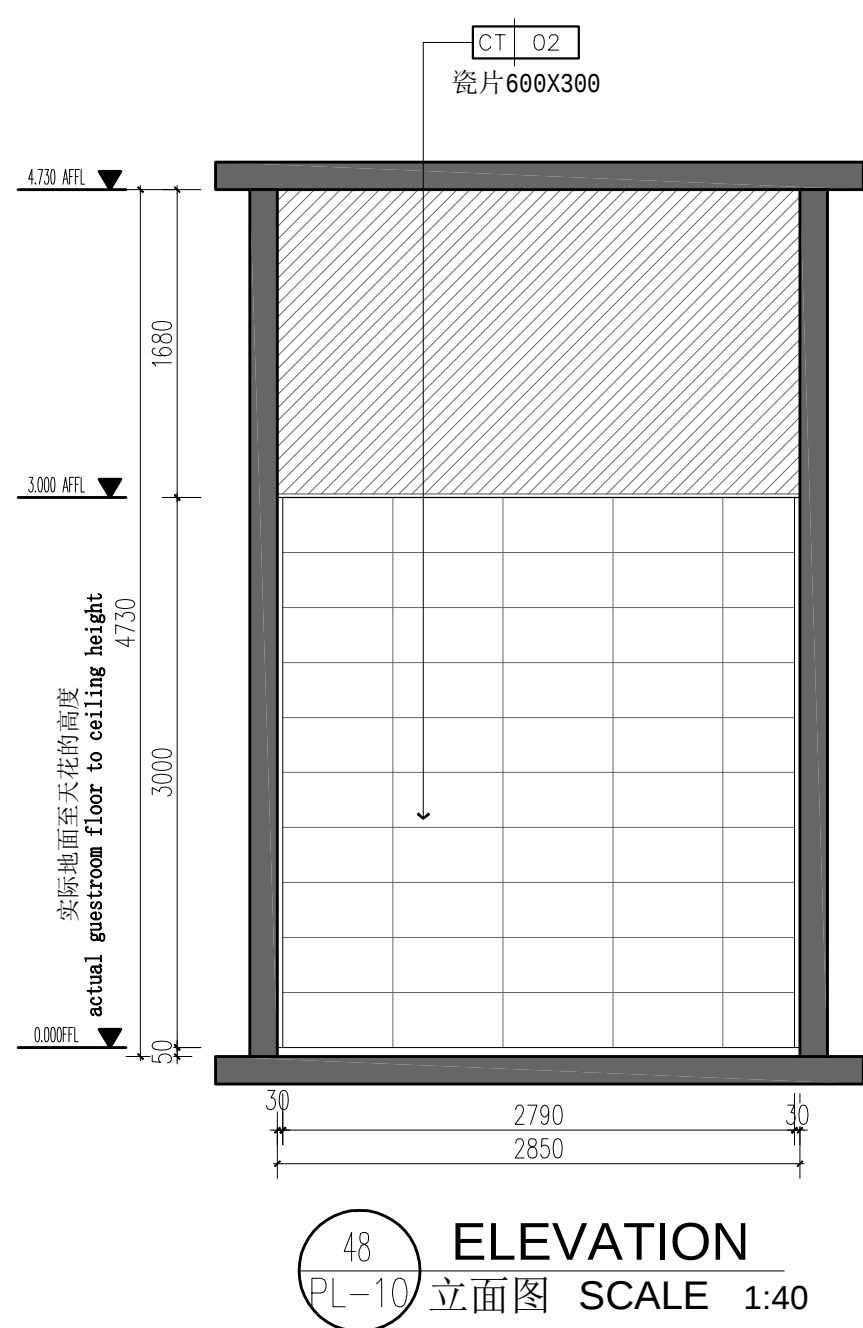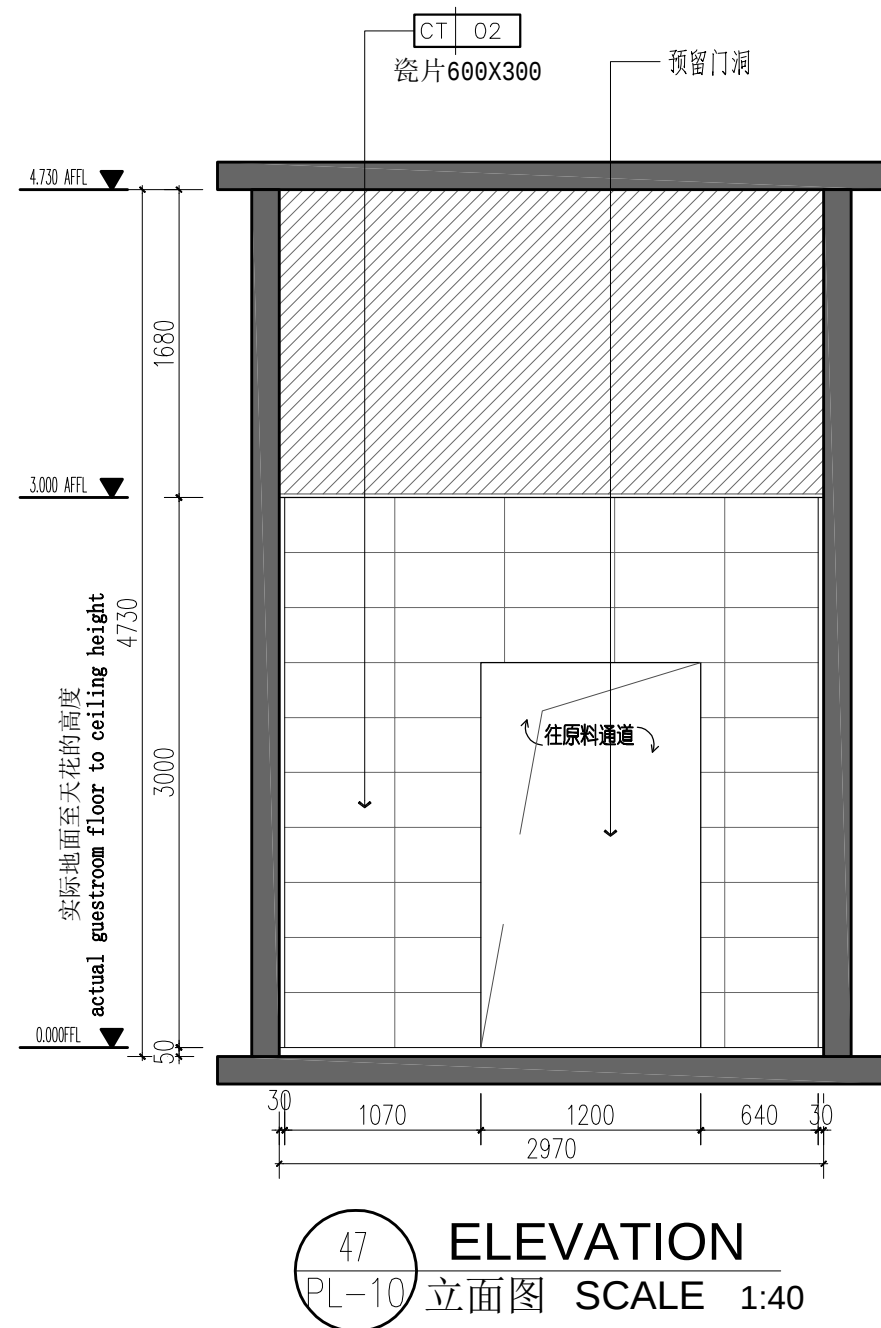

说明 illustrate

出图专用章 SEAL

注册盖章 SEAL

施工图审查盖章 SEAL

设计证书编号: A151A02963 A251022624
本图须加盖本公司出图签章 否则一律无效

设计单位



审定人/日期 AUTHORIZED FOR ISSUE BY /DATE

审定人 马福桂 马福桂

审核人/日期 AUDITED BY /DATE

审核人 魏孟秋

设计总负责人 日期 PROJECT DIRECTOR /DATE

设计总负责人 魏孟秋

专业负责人/日期 DISCIPLINE RESPONSIBLE BY /DATE

专业负责人 魏孟秋

校对人/日期 CHECKED BY /DATE
王世在

设计/日期 DESIGNED BY DATE

设计人 梁飞业

制圖人/日期 DESIGNED BY / DATE

制图人 梁飞业

建设单位 CLIENT	
-------------	--

建設單位 CLIENT

东营市黄集镇工程建设中心

小兒中風注痰上注足次中肉

项目名称PROJECT	
-------------	--

黄江镇第一小学六年级升级改选

東江堤第一小學良呈升教改進

子項名稱 PROJECT	
--------------	--

图名DRAWING TITLE

1. *Chlorophyll a* (Chl *a*)

高温冷库立面图

工程编号	7K-202412Y	阶段	施工图
------	------------	----	-----

JOB NO.	ZK L0L41LX	STATUS	未上図
---------	------------	--------	-----

比例
SCALE


专业
DISCIPLINE

装饰


日期	2026.06 修改版	图号	FL 11
----	-------------	----	-------

DATE	2020.00.00	DRAWING NO.	EL-11
------	------------	-------------	-------


档案号

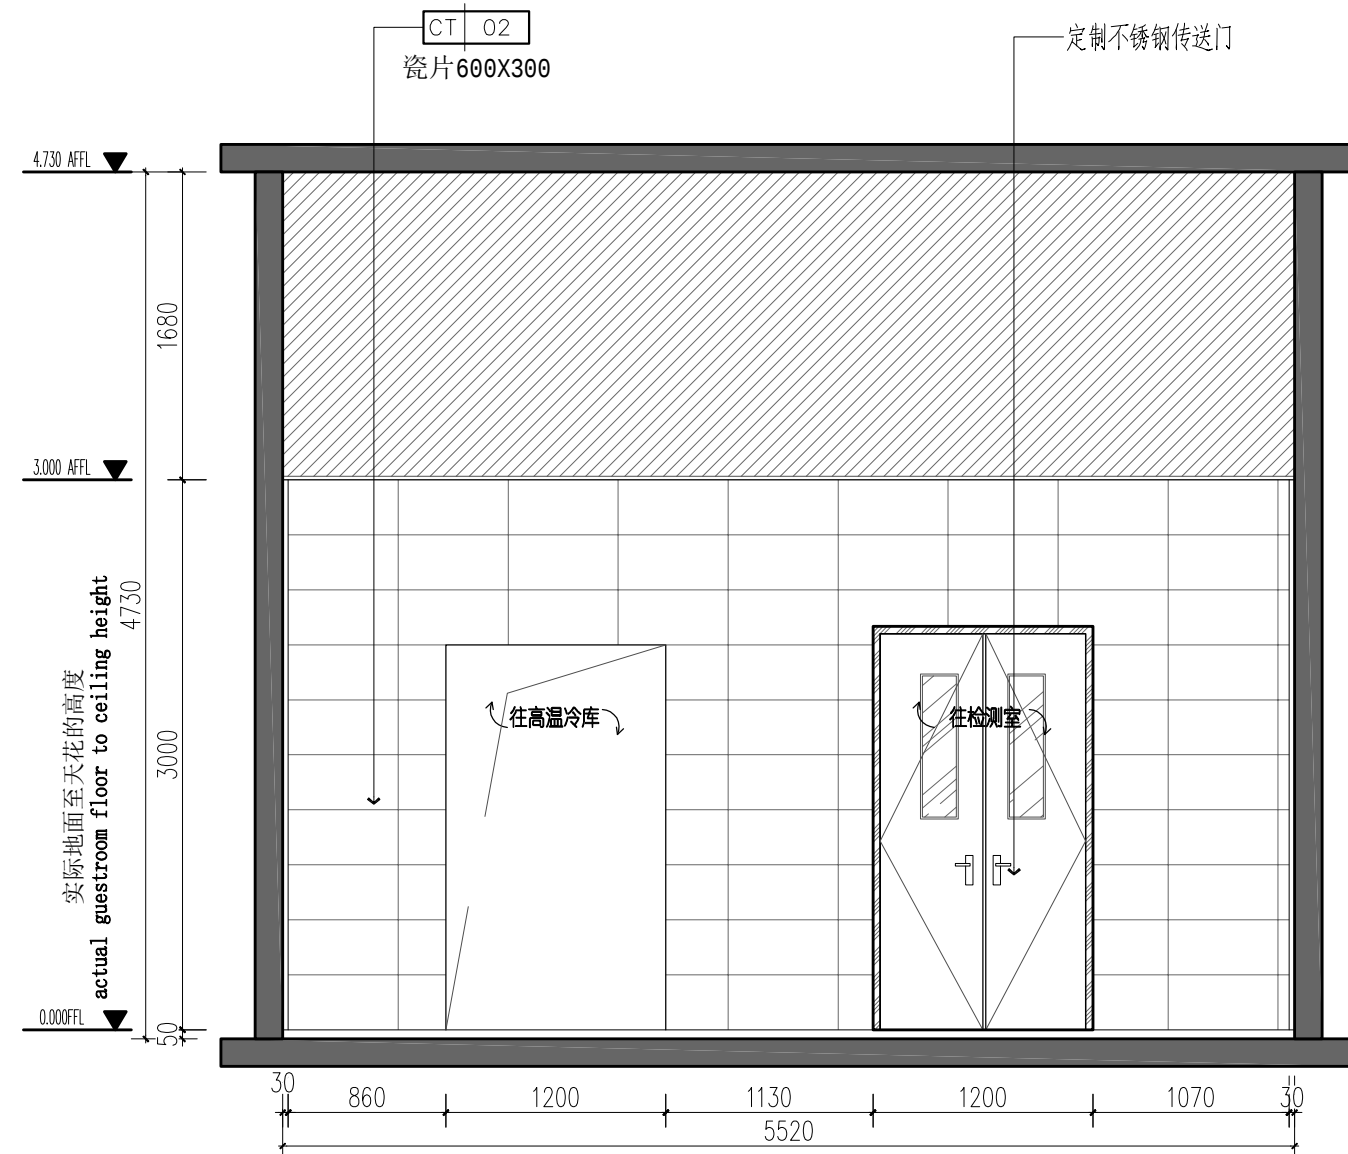


49
PL-10 ELEVATION
立面图 SCALE 1:40

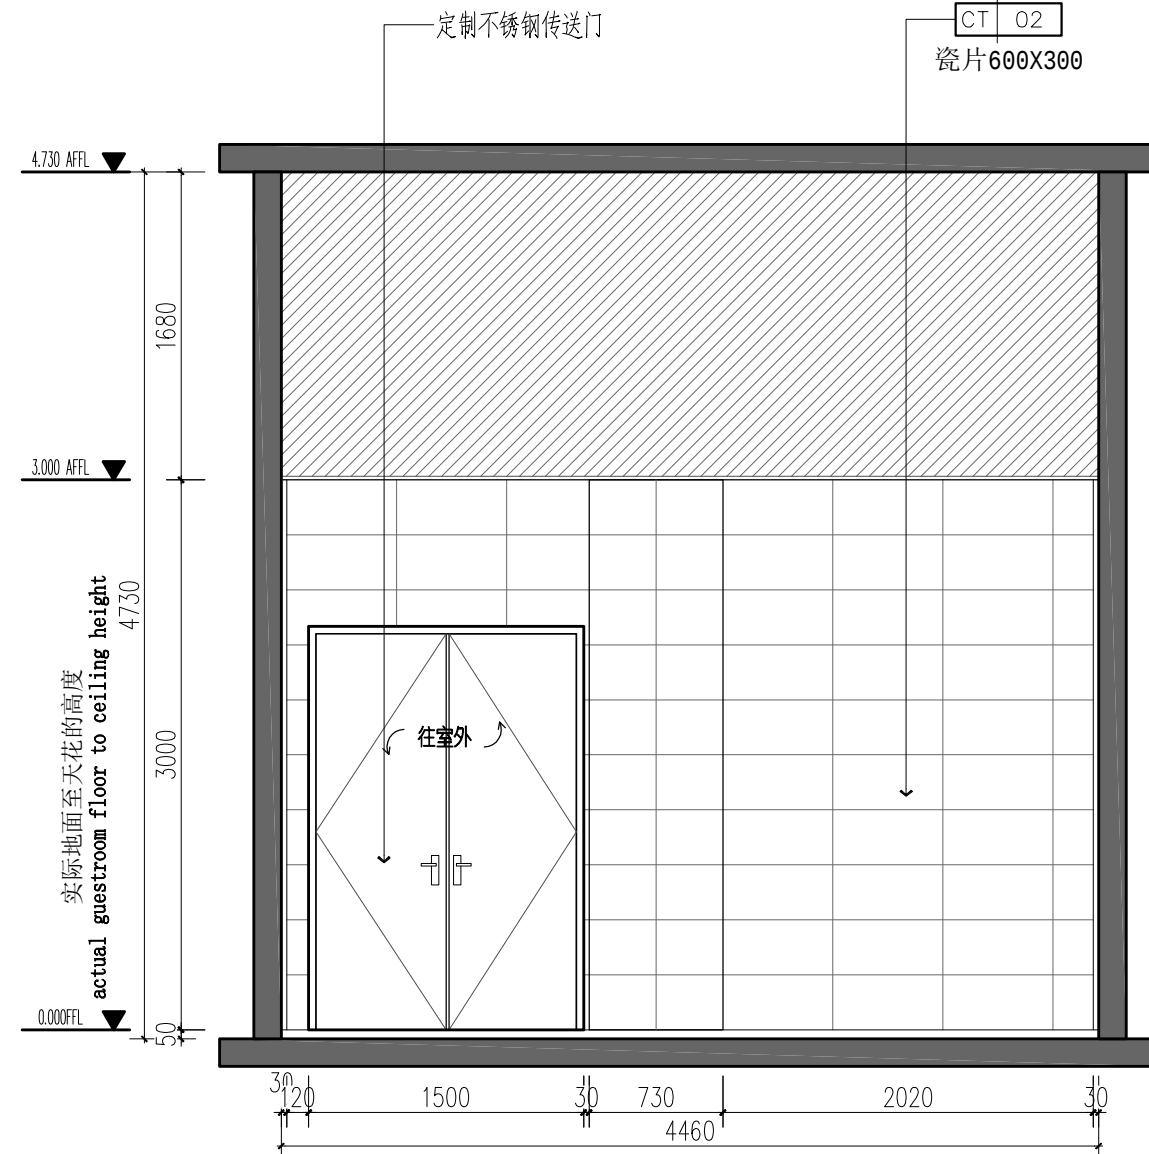

50
PL-10 ELEVATION
立面图 SCALE 1:40

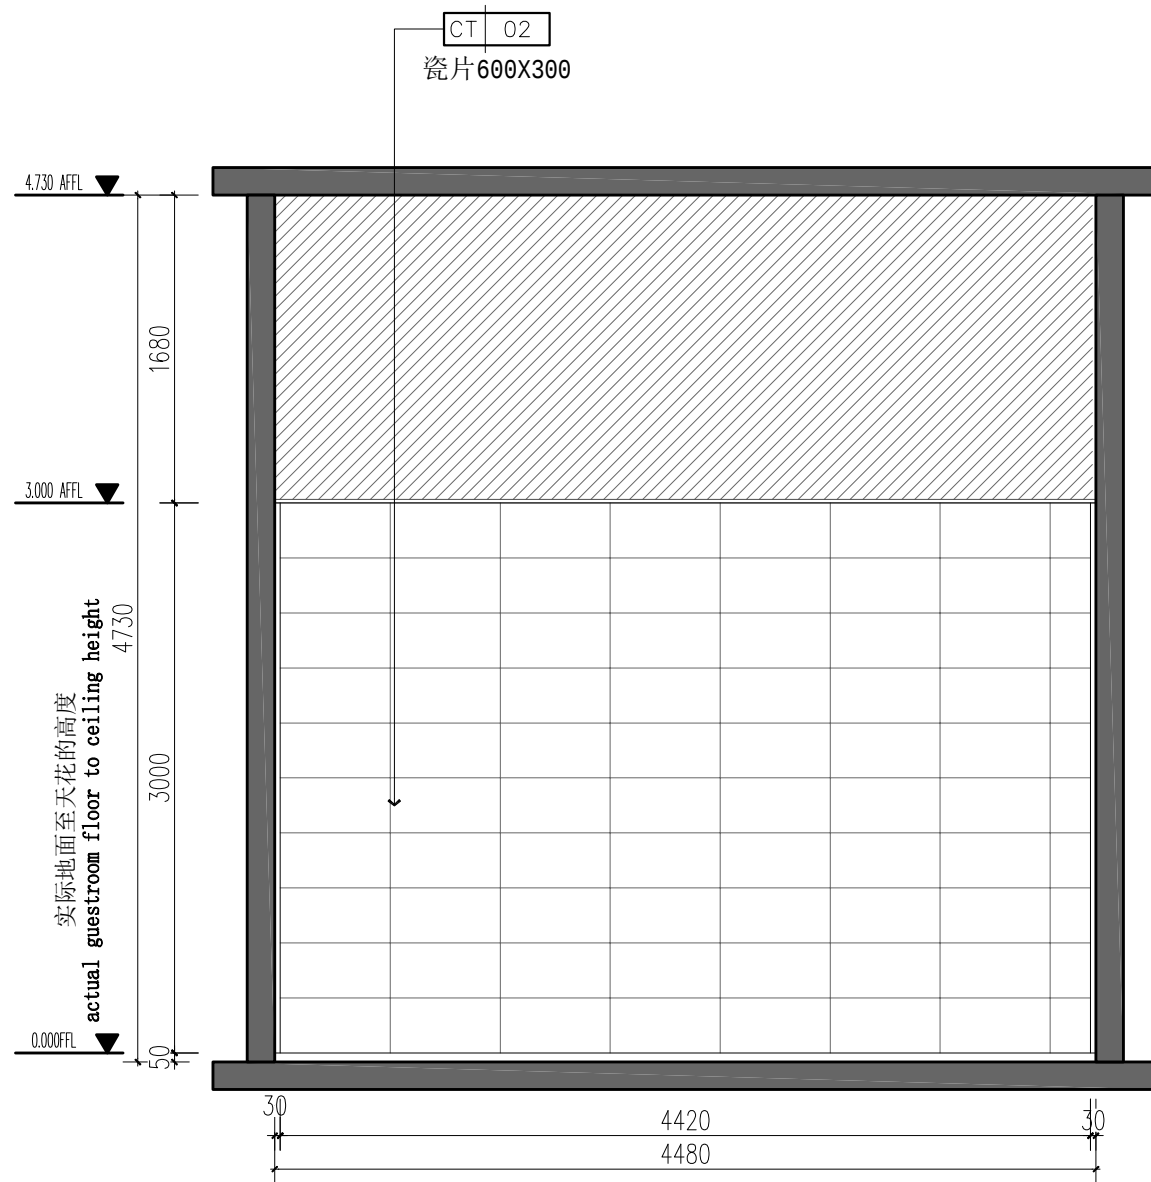

51 ELEVATION
PL-10 立面图 SCALE 1:40

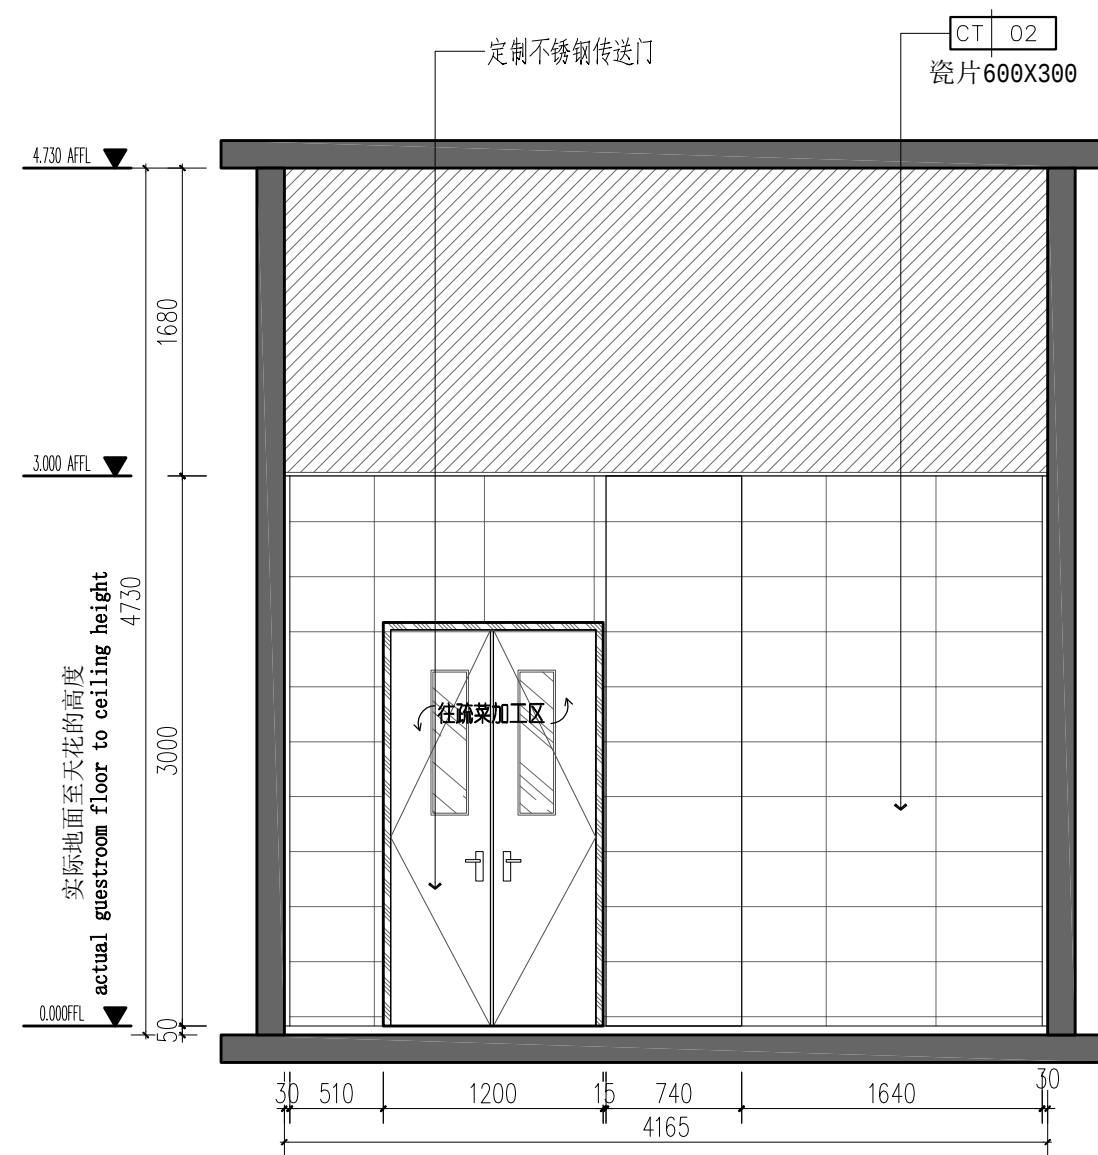

52 ELEVATION
PL-10 立面图 SCALE 1:40

备注：

- 1、本图尺寸以图上标注为准，不得以比例尺度量。
- 2、建桥单位必须具备有效资质，立项及立项批复手续后，本图方可用于施工，在此之前，本图仅适用于方案审批。
- 3、图例如未注明为优良工程者，未经正规施工图审查机构审查，不得直接用于施工，仅作为业主建设管理参考建设造价之参考图。
- 4、使用本图时，同时参照其它有关国家标准及相关部门标准，如发现有注明不明之处，请及时通知我公司。
- 5、本图之版权属于中国华联国际工程设计顾问集团有限公司所有，未经本公司授权不得随意转交第三家，或以任何形式复制。

说明 illustrate

出图专用章 SEAL

注册盖章 SEAL

施工图审查盖章 SEAL

设计证书编号: A151A02963 A251022624
本图须加盖本公司出图签章 否则一律无效

设计单位



中科华创国际工程设计顾问集团有限公司
Zhongke Huachuang International Engineering Design Consulting Group Co., Ltd.

审定人/日期 马福桂	AUTHORIZED FOR ISSUE BY / DATE
审核人/日期 魏孟秋	AUDITED BY / DATE
设计总负责人/日期 魏孟秋	PROJECT DIRECTOR / DATE
设计总负责人/日期 魏孟秋	DISCIPLINE RESPONSIBLE BY / DATE
校对人/日期 王世东	CHECKED BY / DATE
设计人/日期 梁飞业	DESIGNED BY / DATE
制图人/日期 梁飞业	DRAWN BY / DATE

建设单位 CLIENT

东莞市黄江镇工程建设中心

项目名称	PROJECT
------	---------


黄江镇第二小学食堂升级改造

子项名称	PROJECT
------	---------


图名DRAWING TITLE

暂存间立面图

工程编号 JOB NO.	ZK-202412X	阶段 STATUS	施工图
比例 SCALE		专业 DISCIPLINE	装饰
日期 DATE	2026.06 修改版	图号 DRAWING NO.	EL-12

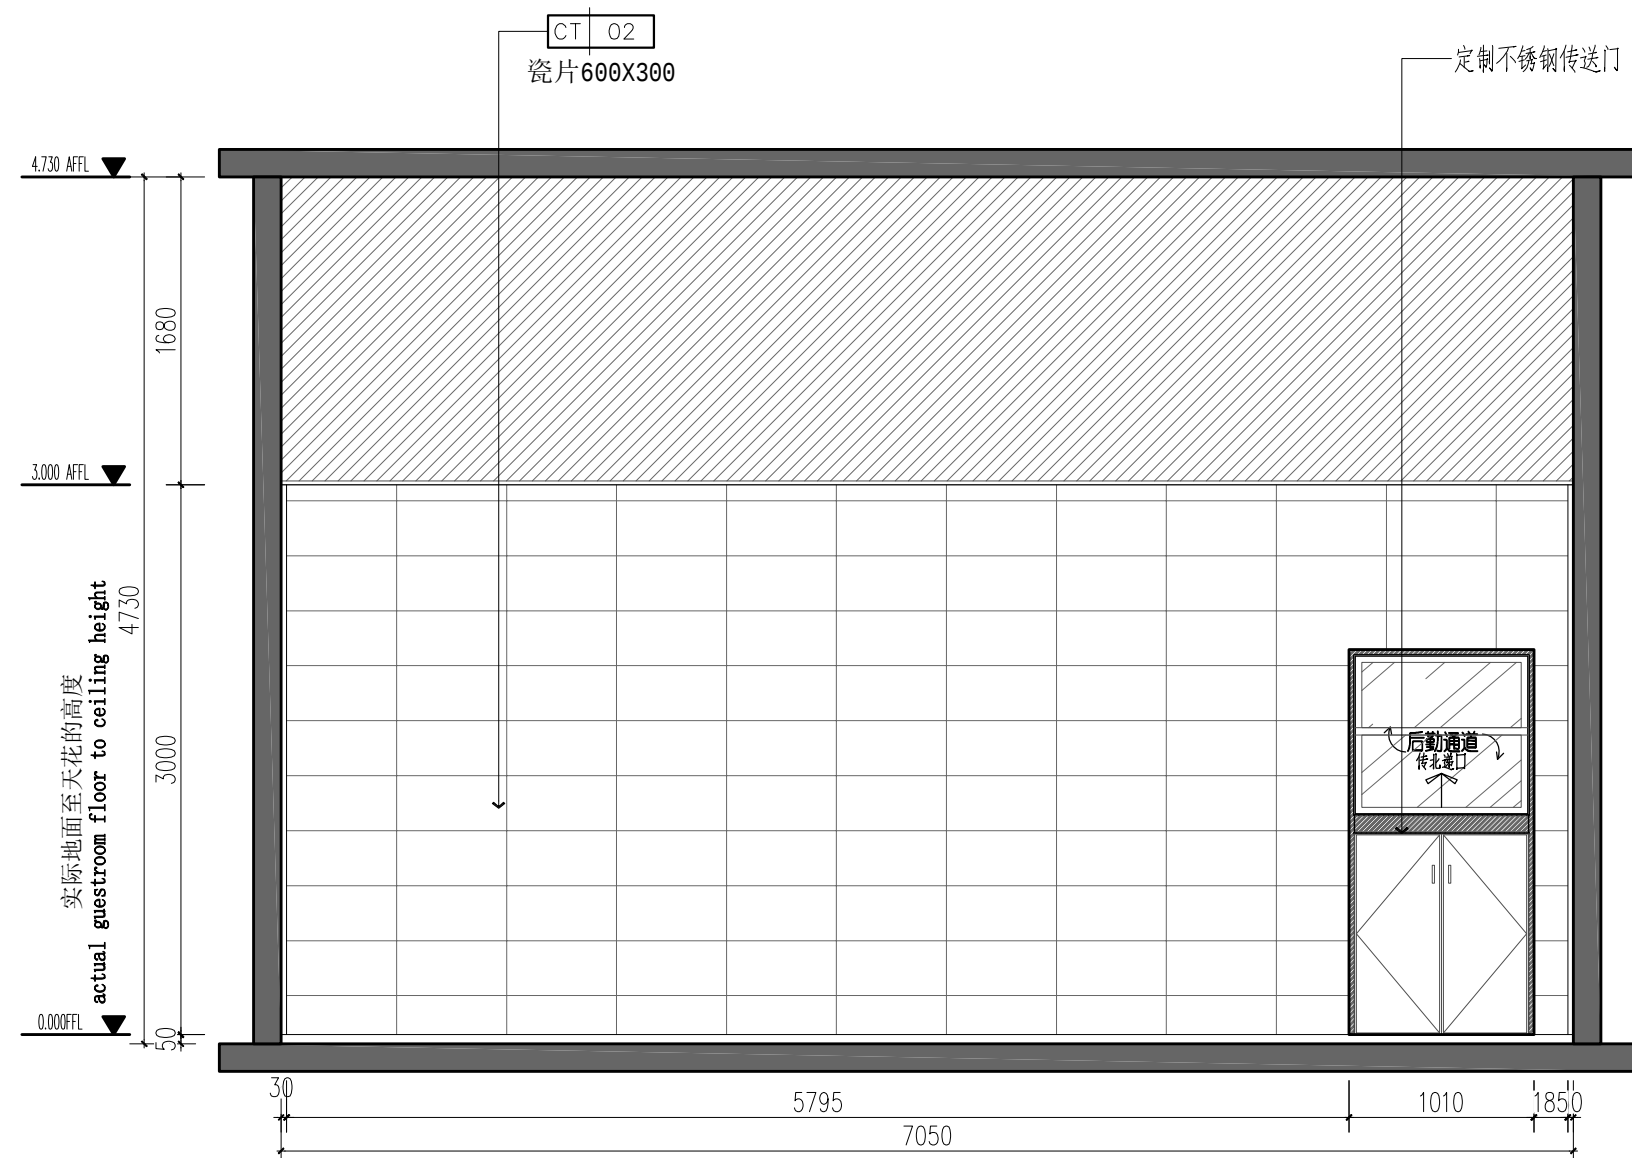


53 ELEVATION
PL-10 立面图 SCALE 1:40

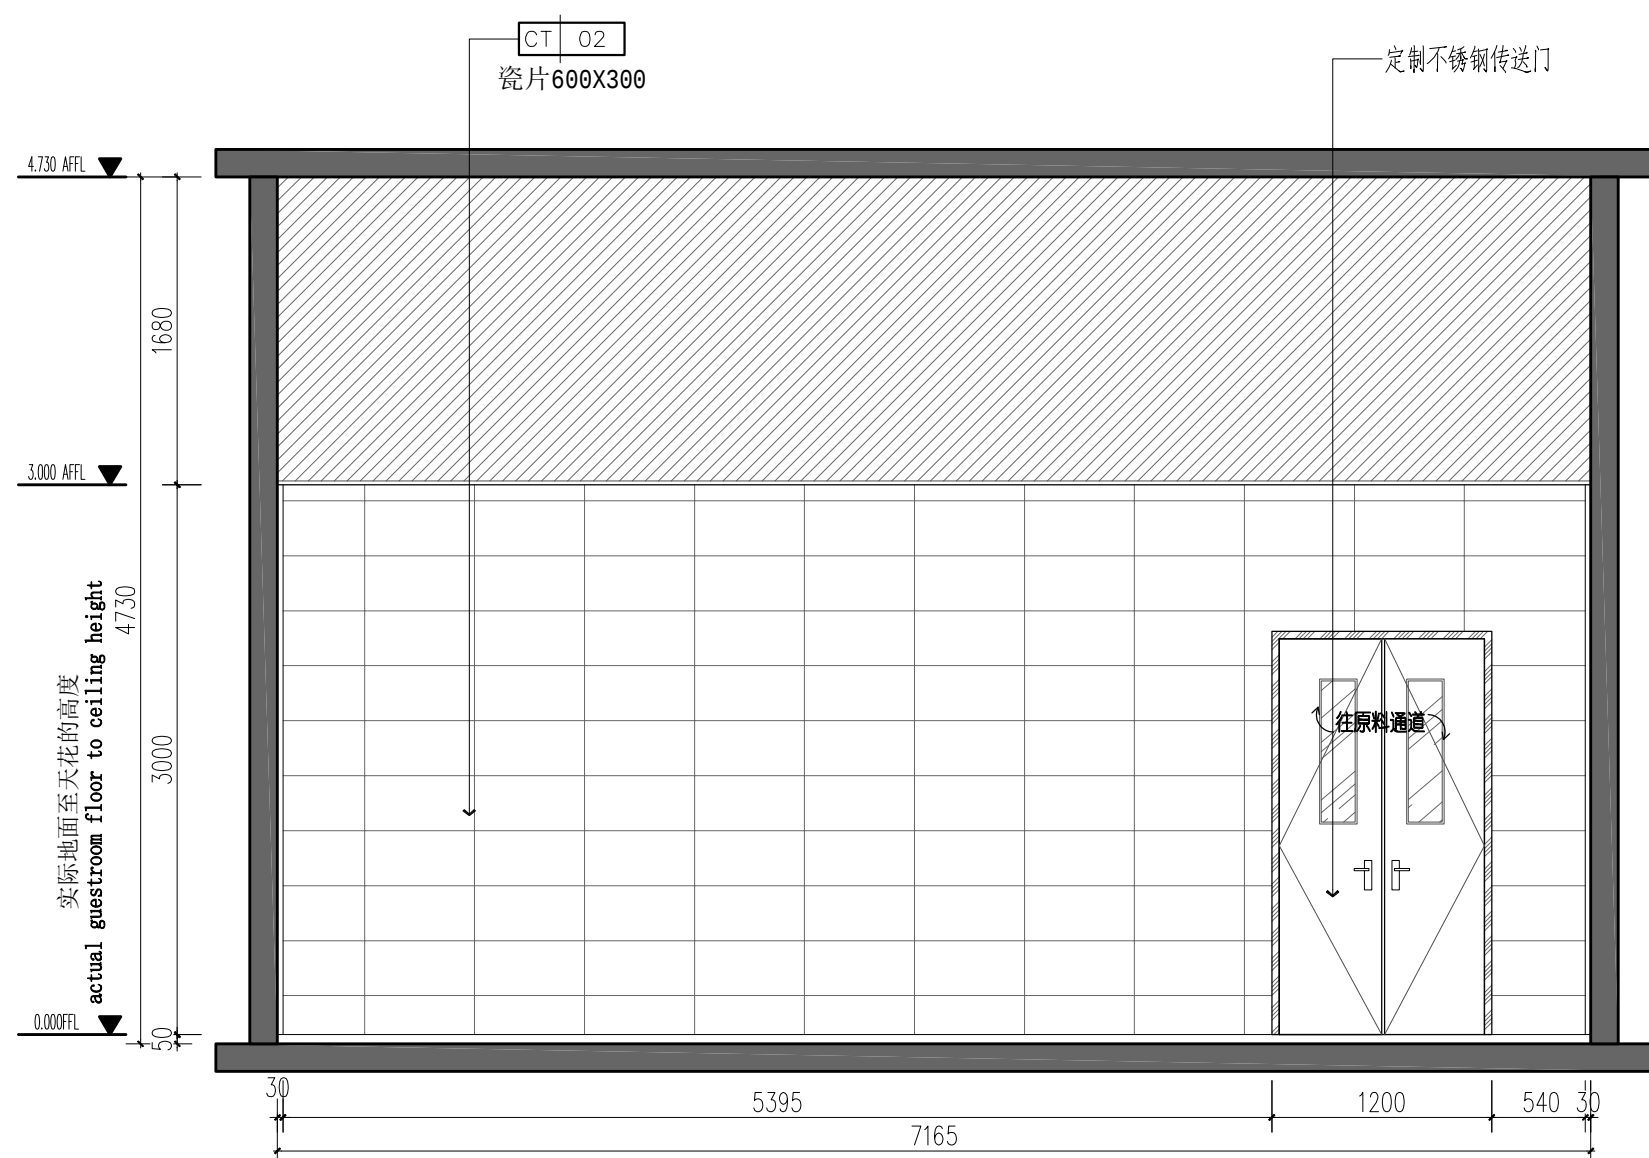

54
PL-10

ELEVATION
立面图 SCALE 1:40

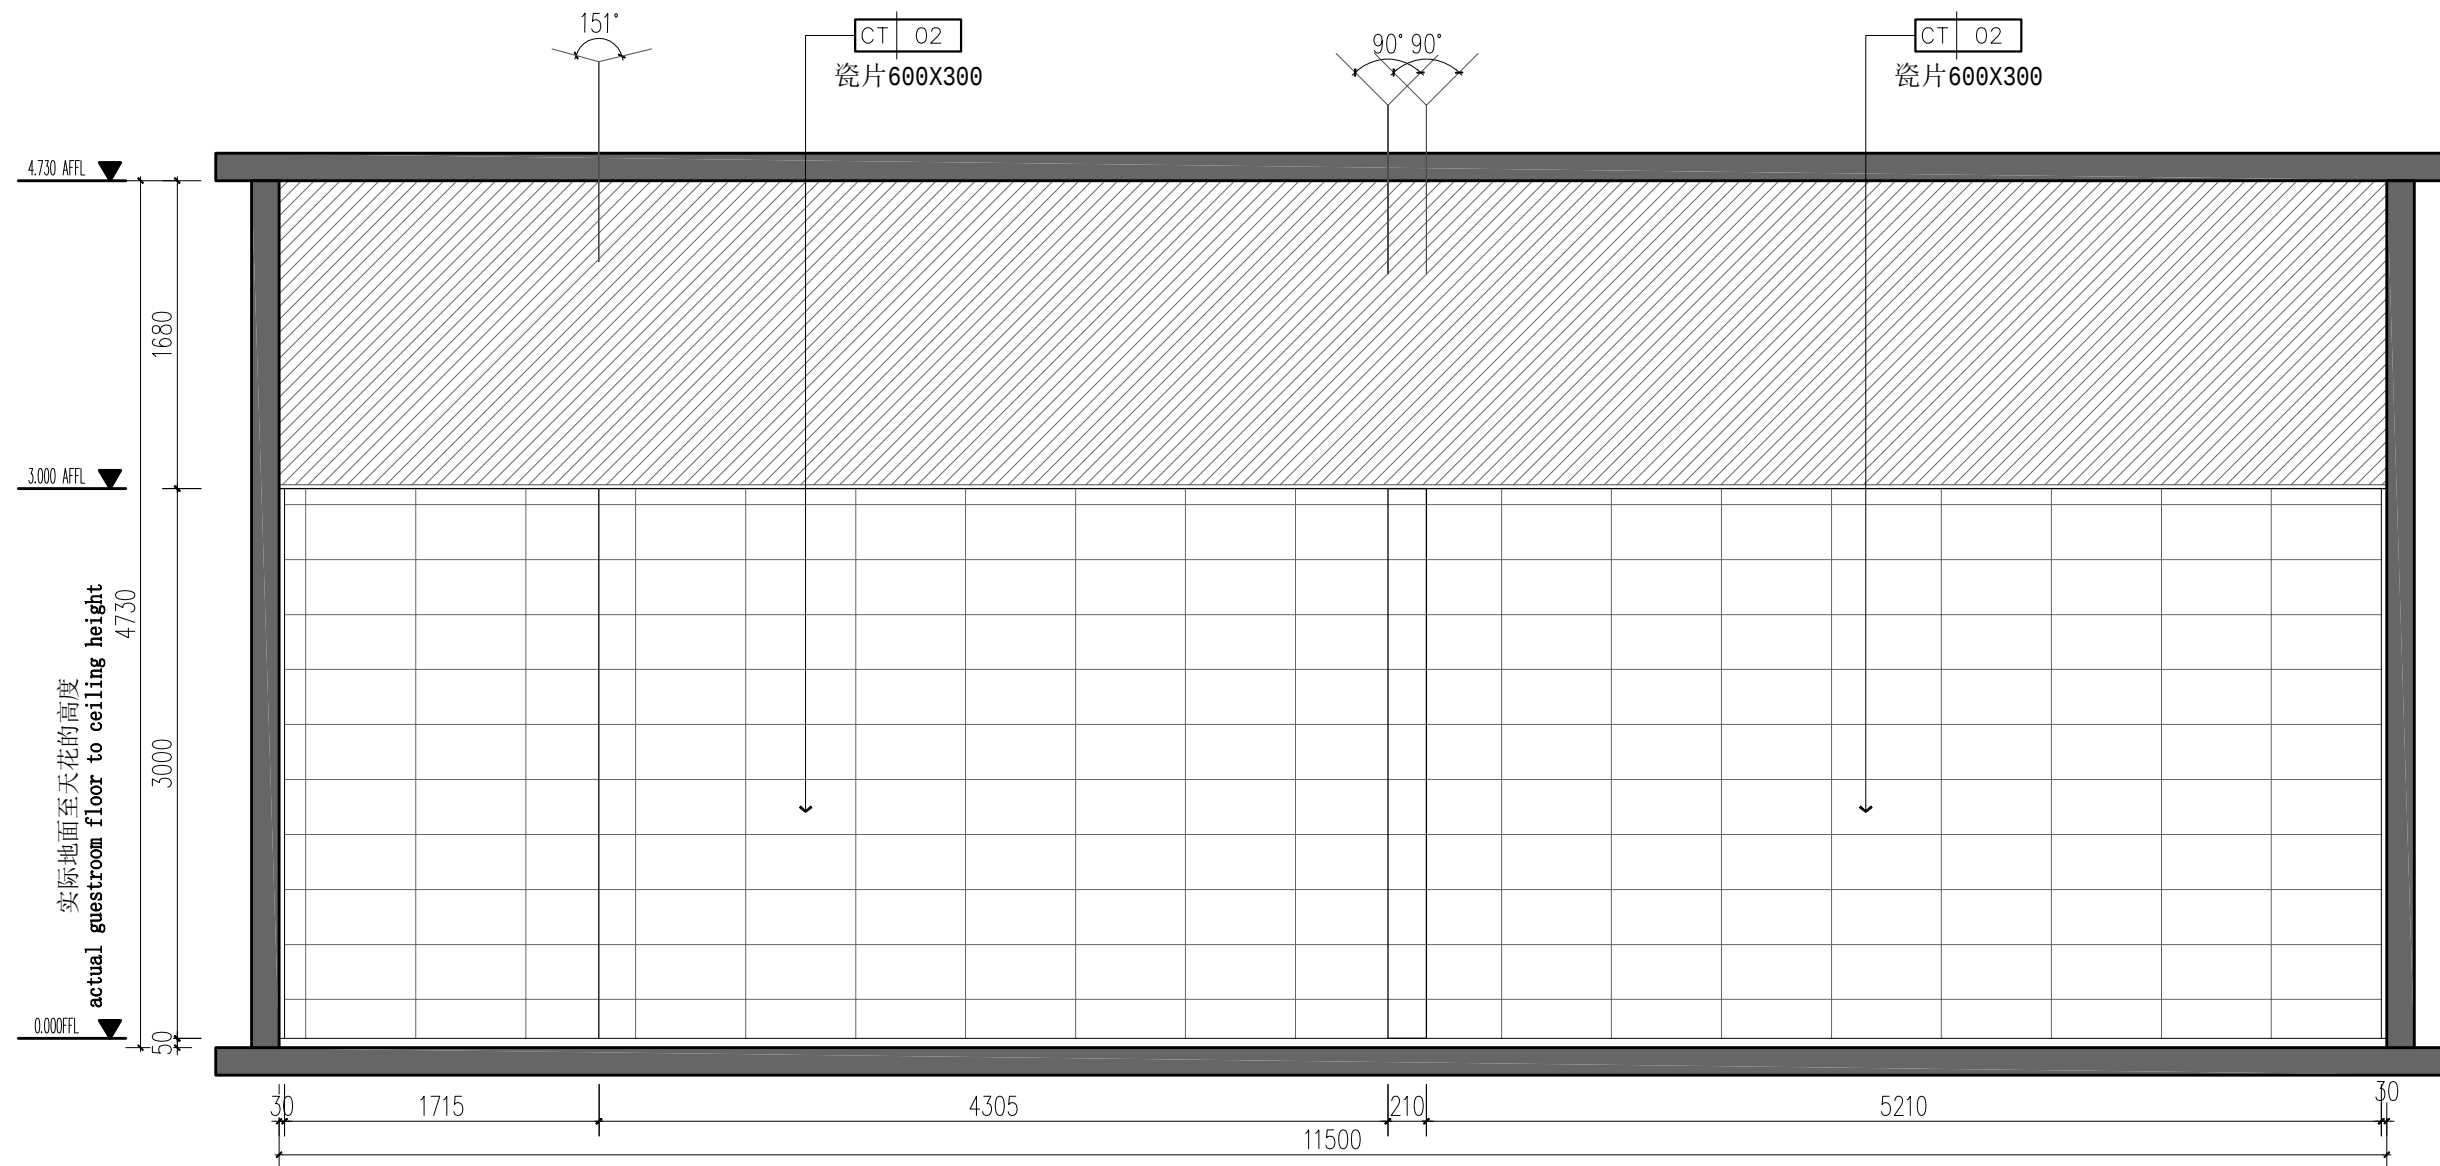

55
PL-10

ELEVATION
立面图 SCALE 1:40

备注:

- 1、本图尺寸以图上标注为准,不得以比例尺度量。
- 2、建桥前应具备各桩点的高程数据,未经有关部门交接手续后,本图方可用于施工,在此之前,本图仅适用于方案审批。
- 3、图纸如未按图例使用而有所更改,本图不施工程审查机构审查,本图不得直接用于施工,仅作为土建投资估算并概算造价的参考图。
- 4、使用本图时,应同时参照其有关规范及国家相关规范与标准图集,如发现有任何不利之处,应及时向相关公司。
- 5、本图之版权属中国华联国际工程设计与集团有限公司所有,未经本公司授权不得随意转交第三方,或以任何方式传播。

说明 illustrate

出图专用章 SEAL

注册盖章 SEAL

施工图审查盖章 SEAL

设计证书编号: A151A02963 A251022624
本图须加盖本公司出图签章 否则一律无效

设计单位



中科华创国际工程设计顾问集团有限公司
Zhongke Huachuang International Engineering Design Consulting Group Co., Ltd.

审发人/日期	AUTHORIZED FOR ISSUE BY /DATE	
审发人	马福桂	马福桂
审核人/日期	AUDITED BY /DATE	
审核人	魏孟秋	魏孟秋
设计总负责人 日期	PROJECT DIRECTOR /DATE	
设计总负责人	魏孟秋	魏孟秋
专业负责人/日期	DISCIPLINE RESPONSIBLE BY /DATE	
专业负责人	魏孟秋	魏孟秋
校对人/日期	CHECKED BY /DATE	
校对人	王世杰	王世杰
设计/日期	DESIGNED BY /DATE	
设计人	梁飞业	梁飞业
制图人/日期	DESIGNED BY /DATE	
制图人	梁飞业	梁飞业

建设单位 CLIENT

东莞市黄江镇工程建设中心

项目名称PROJECT


黄江镇第二小学食堂升级改造

子项名称	PROJECT
------	---------


图名DRAWING TITLE	
-----------------	--

疏菜加工区立面图


工程编号 JOB NO.	ZK-202412X	阶段 STATUS	施工图
比例 SCALE		专业 DISCIPLINE	装饰
日期 DATE	2026.06 修改版	图号 DRAWING NO.	EL-13

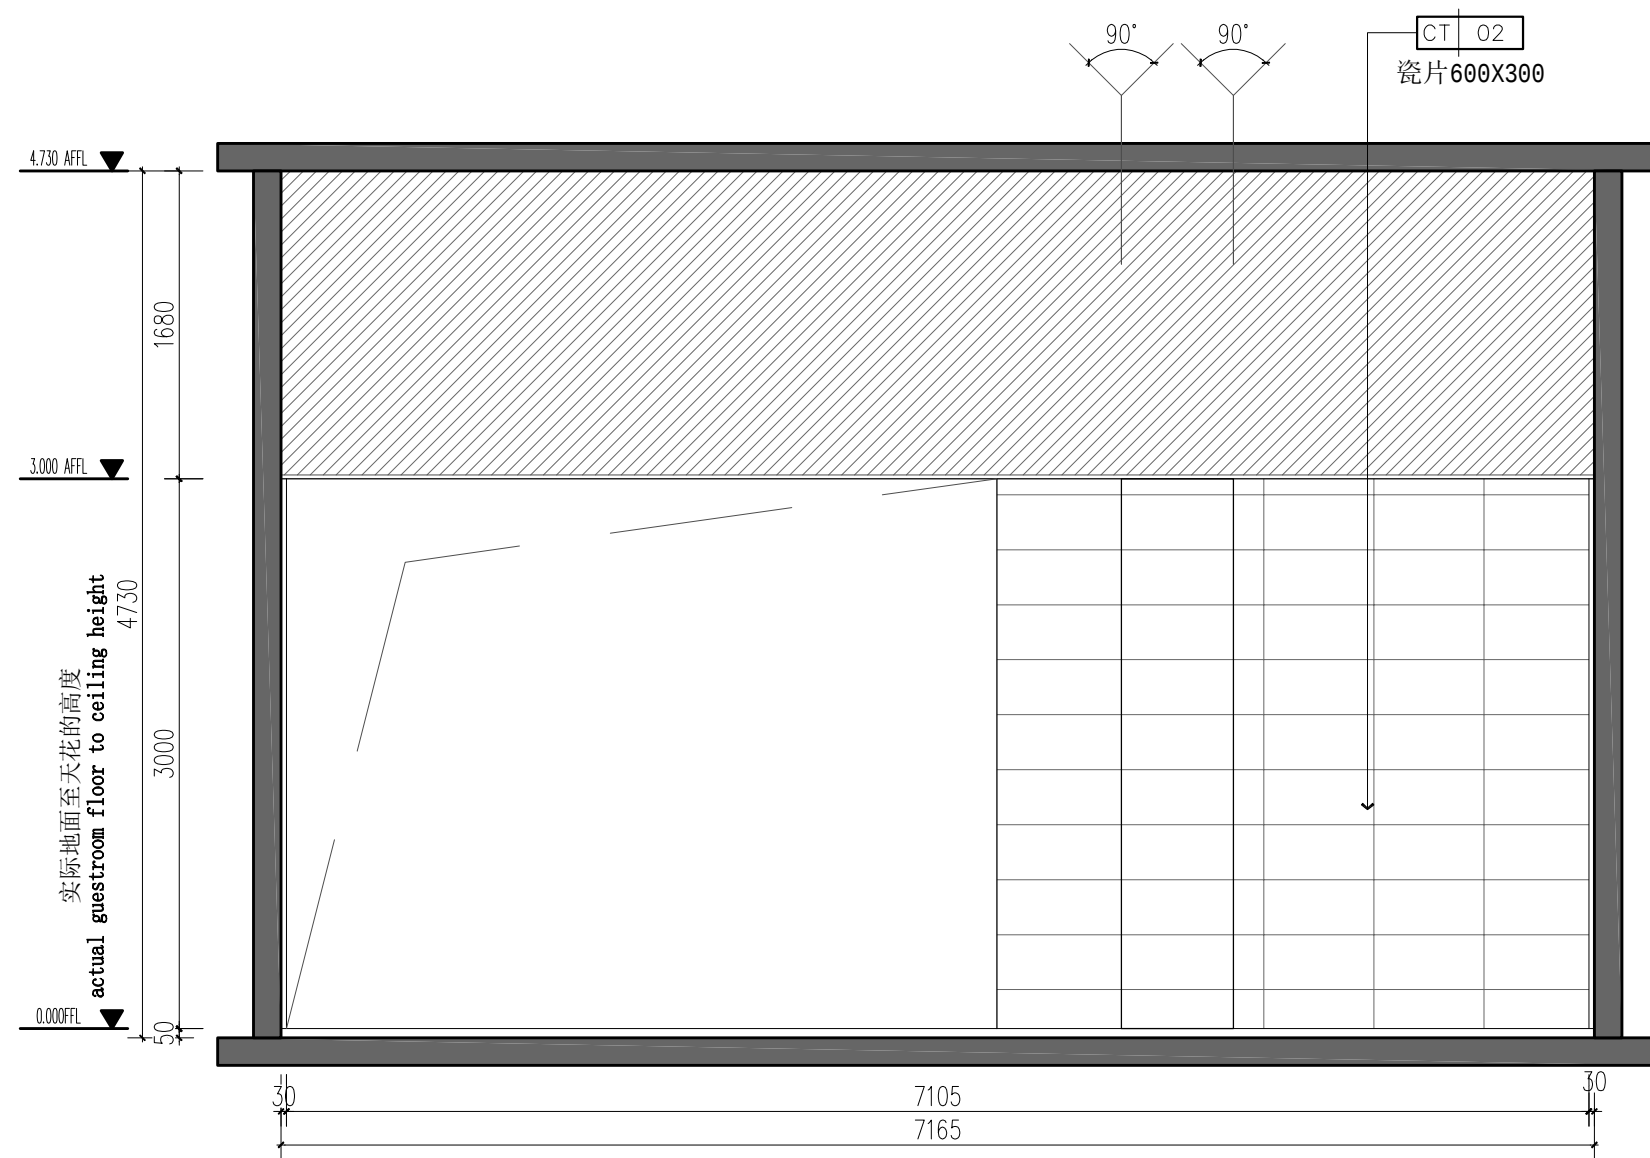

56
PL-10 ELEVATION
立面图 SCALE 1:40

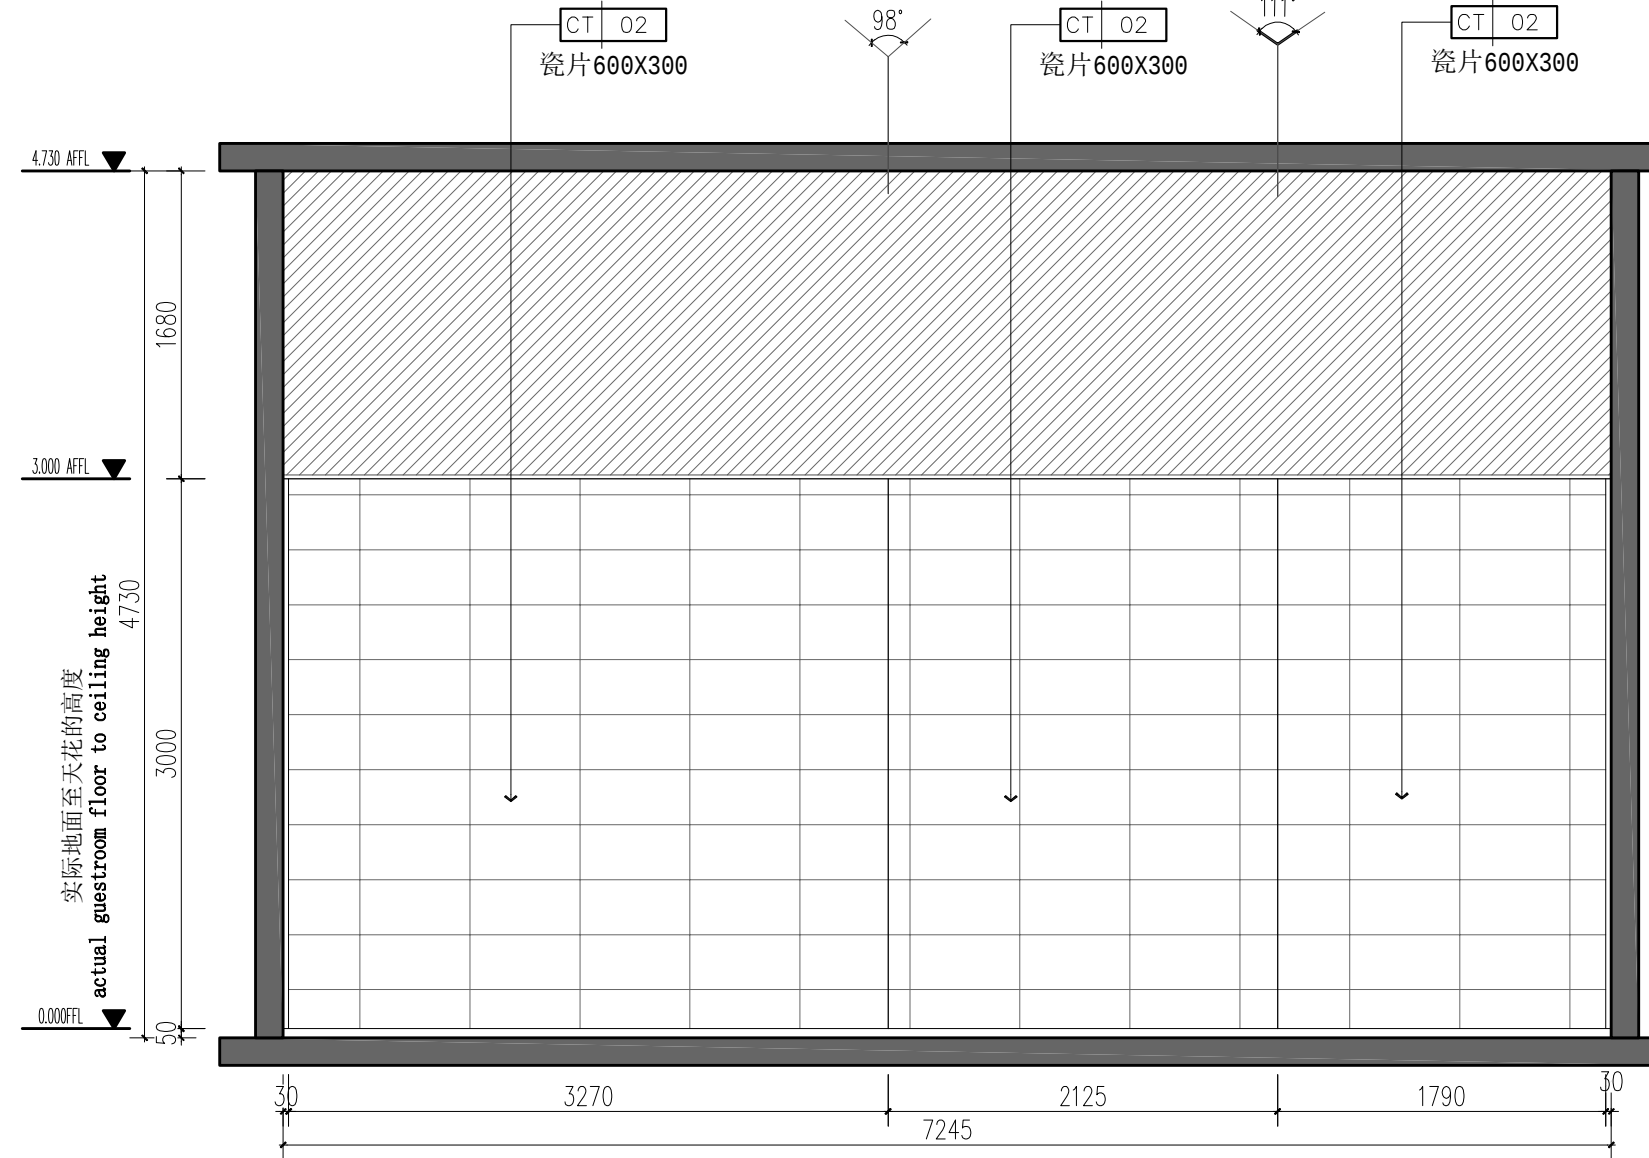

57
PL-10 ELEVATION
立面图 SCALE 1:40

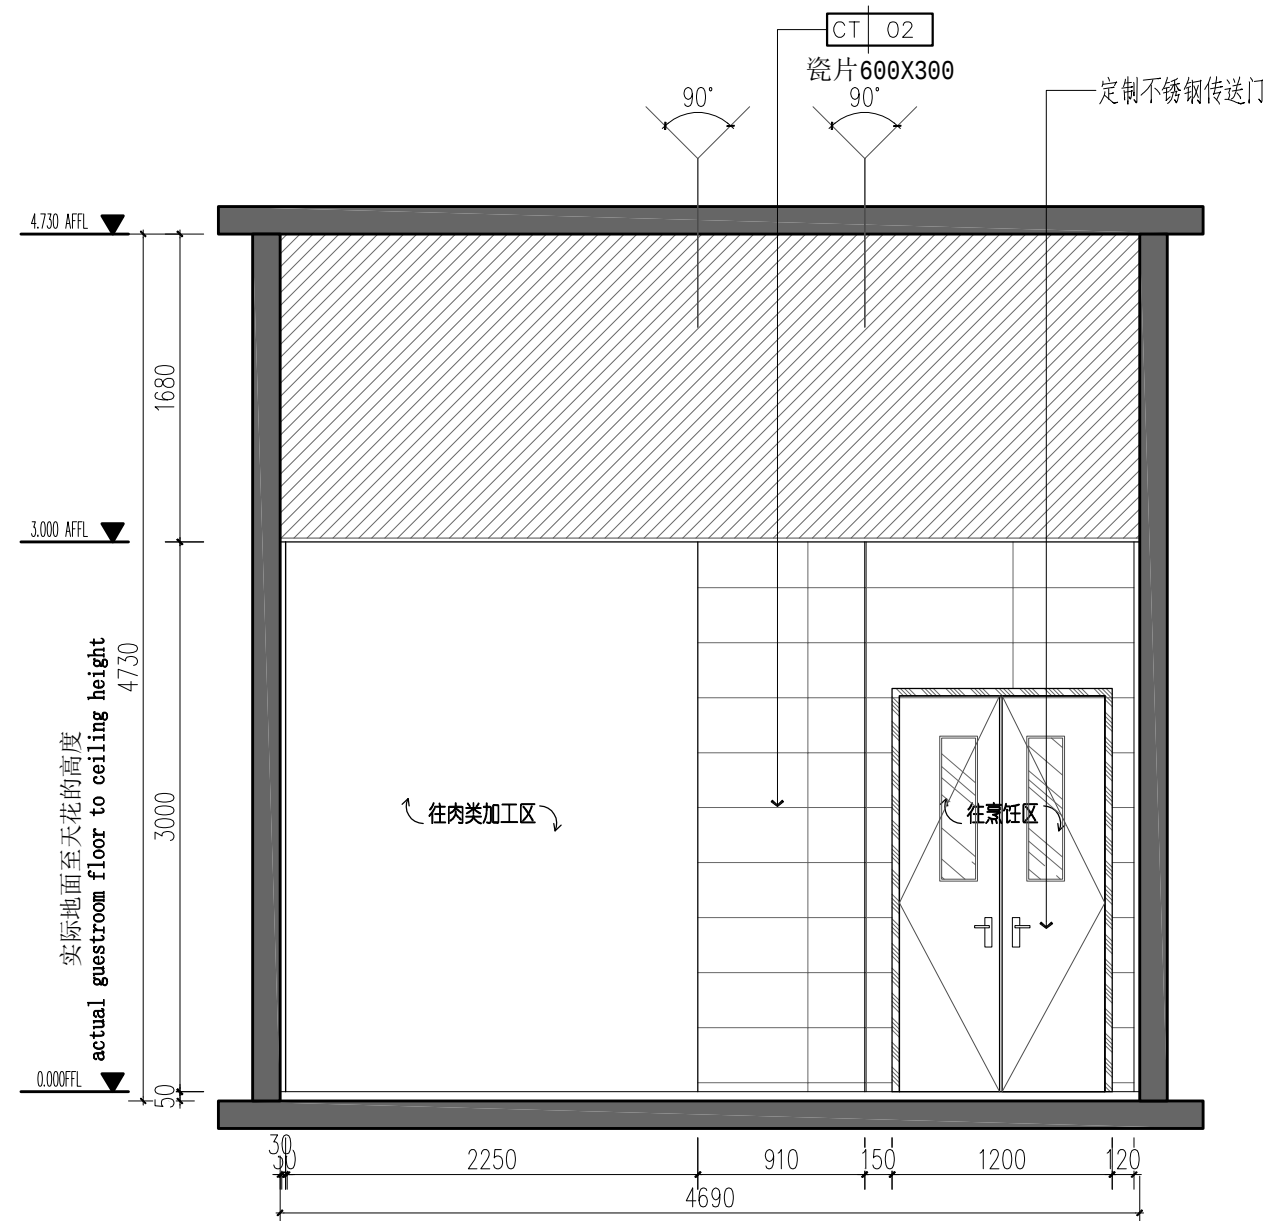

58 ELEVATION
PL-10 立面图 SCALE 1:40

备注:

- 1、本图尺寸以图上标注为准,不得以比例尺度量。
- 2、建桥前应具备各桩点的高程数据,并经上级相关批复手续后,本图方可用于施工,在此之前,本图仅适用于方案审批。
- 3、图纸如未按图施工造成不良影响,未经上级施工图中审查机构审查,本图不得直接用于施工,仅作为业主建设投资估算并报批建设造价之参考图。
- 4、使用本图时,应同时参照其有关规范及国家相关规范与标准图集,如发现有任何不利之处,应及时向相关公司。
- 5、本图之版权属中国华能国际工程设计与集团有限公司所有,未经本公司授权不得随意转交第三方,或以任何方式传播。

说明 illustrate

出图专用章 SEAL

注册盖章 SEAL

施工图审查盖章 SEAL

设计证书编号: A151A02963 A251022624
本图须加盖本公司出图签章 否则一律无效

设计单位



中科华创国际工程设计顾问集团有限公司
Zhongke Huachuang International Engineering Design Consulting Group Co., Ltd.

审定人/日期 AUDITIZED FOR ISSUE BY /DATE	马福桂
审核人/日期 AUDITED BY /DATE	马福桂
设计总负责人 日期 PROJECT DIRECTOR /DATE	马福桂
设计总负责人 日期 DISCIPLINE RESPONSIBLE BY /DATE	马福桂
校对人/日期 CHECKED BY /DATE	王世杰
设计人/日期 DESIGNED BY /DATE	梁飞业
制图人/日期 DESIGNED BY /DATE	梁飞业

建设单位 CLIENT

东莞市黄江镇工程建设中心

项目名称PROJECT


黄江镇第二小学食堂升级改造

子项名称	PROJECT
------	---------


图名DRAWING TITLE	
-----------------	--

疏菜加工区立面图


工程编号 JOB NO.	ZK-202412X	阶段 STATUS	施工图
比例 SCALE		专业 DISCIPLINE	装饰
日期 DATE	2026.06 修改版	图号 DRAWING NO.	EL-14

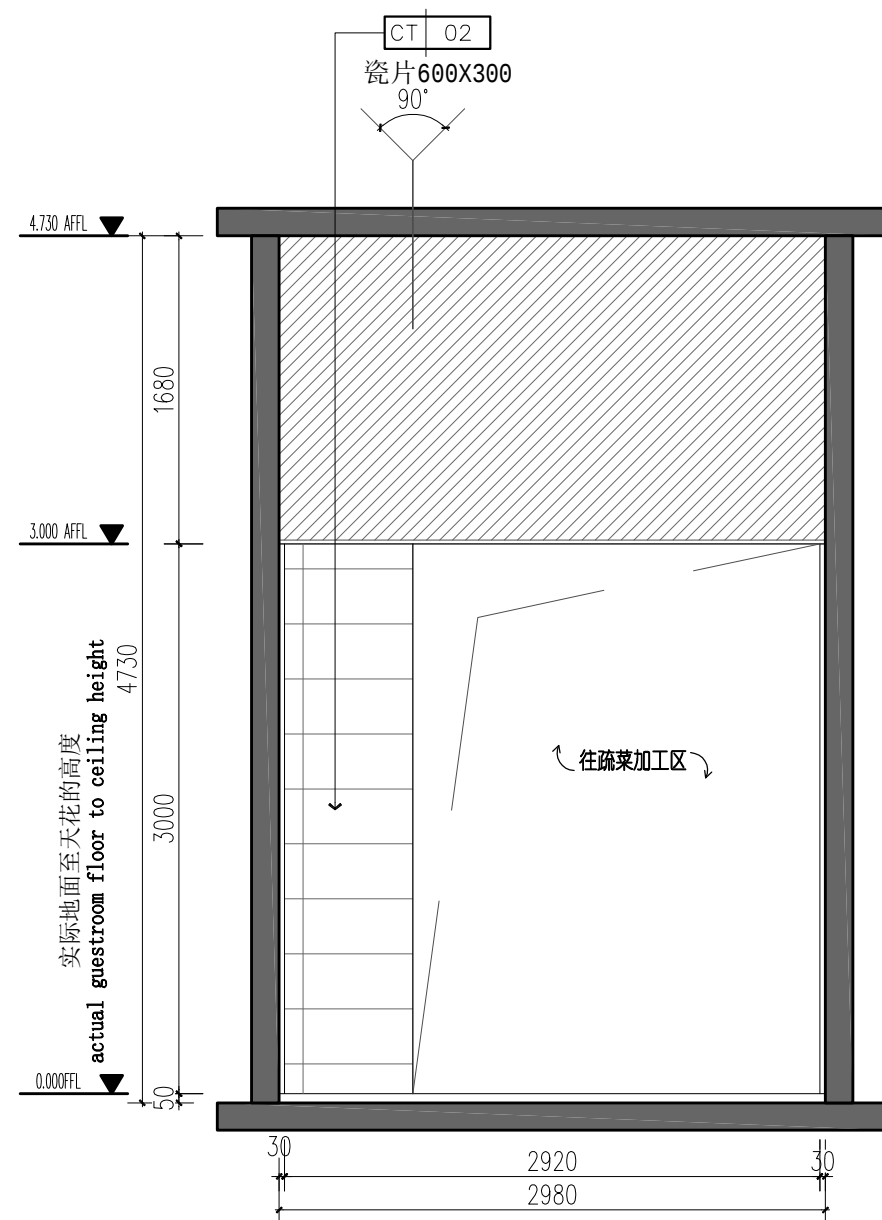


59 ELEVATION
PL-10 立面图 SCALE 1:40

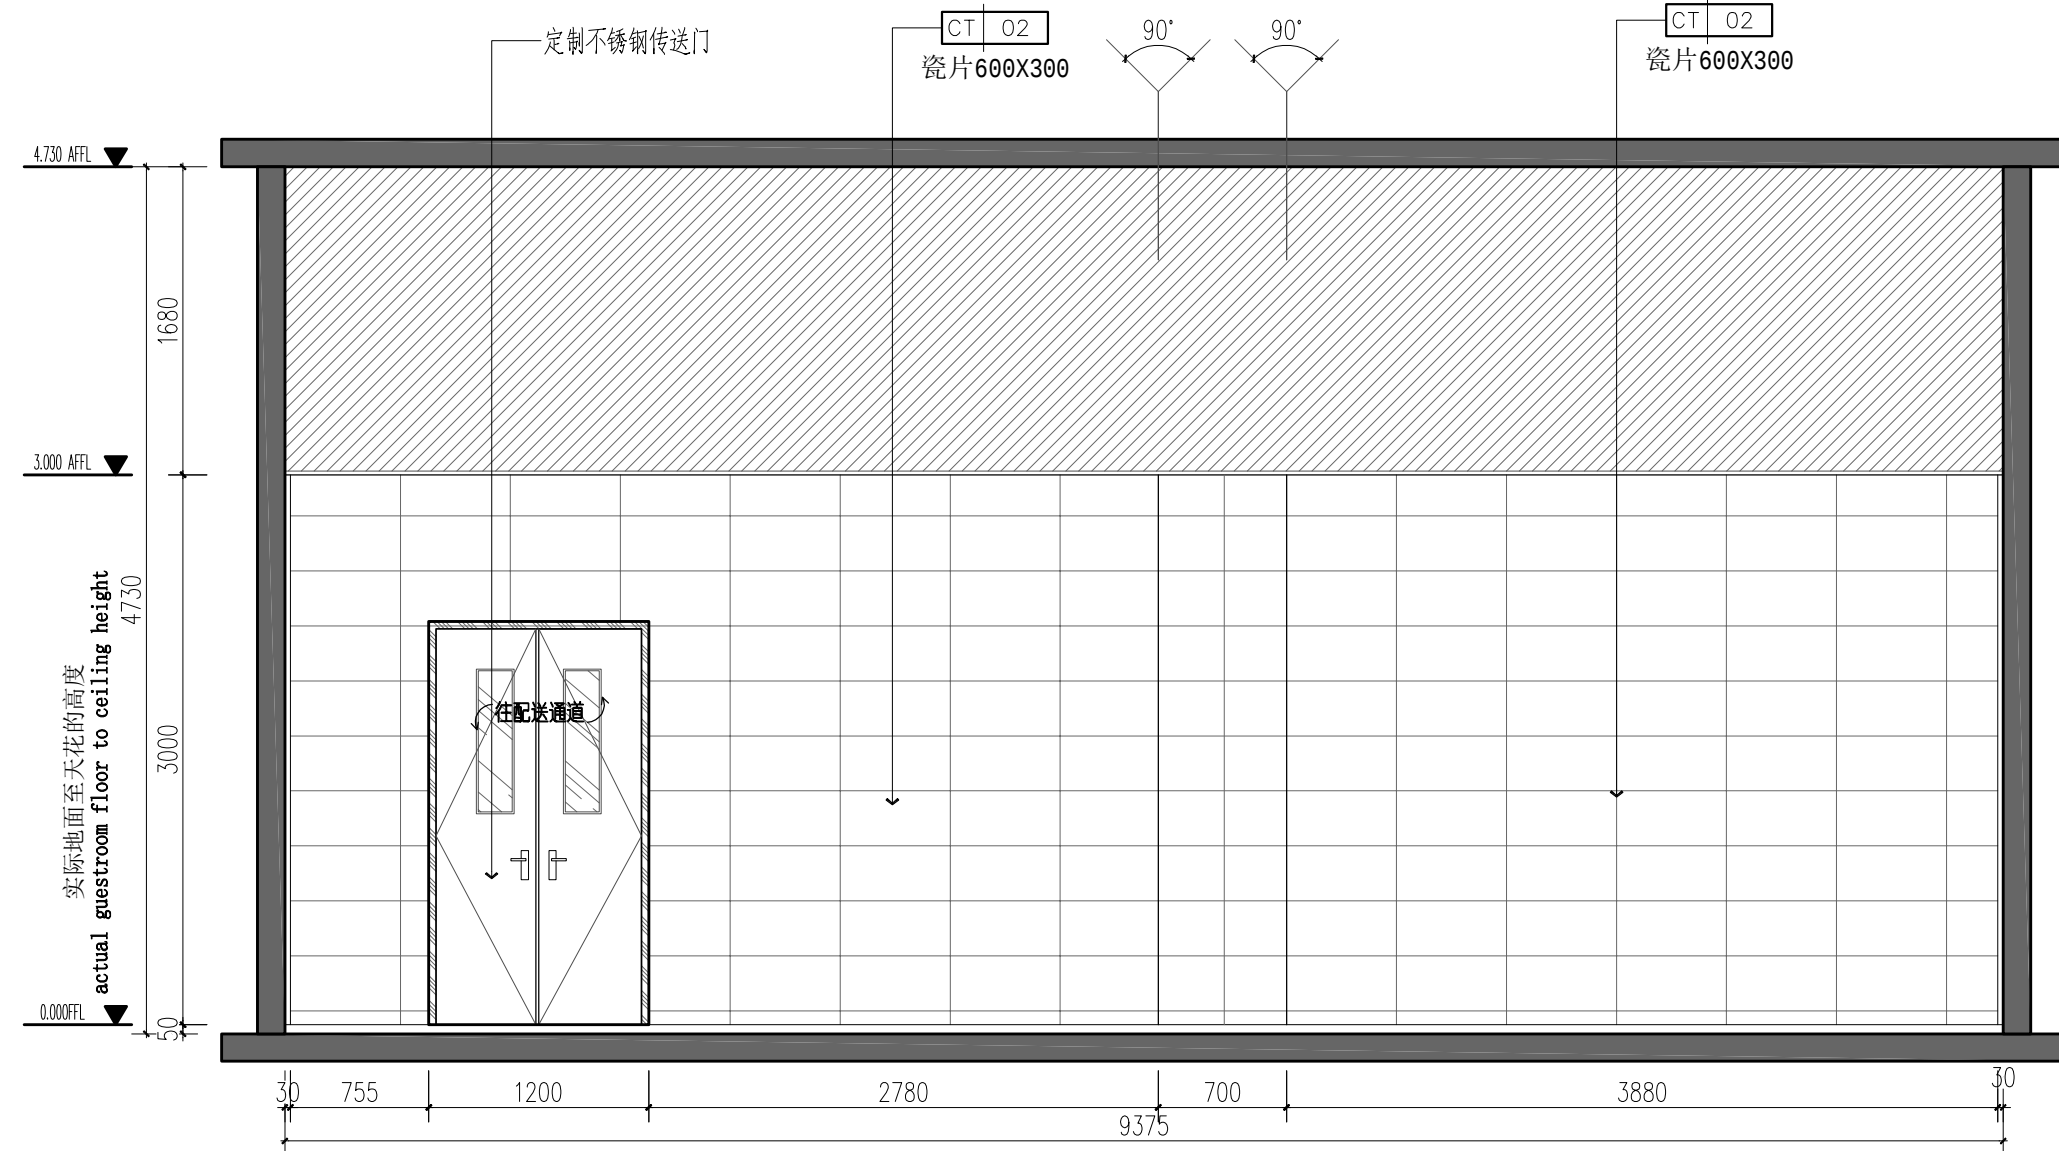

60 ELEVATION
PL-10 立面图 SCALE 1:40

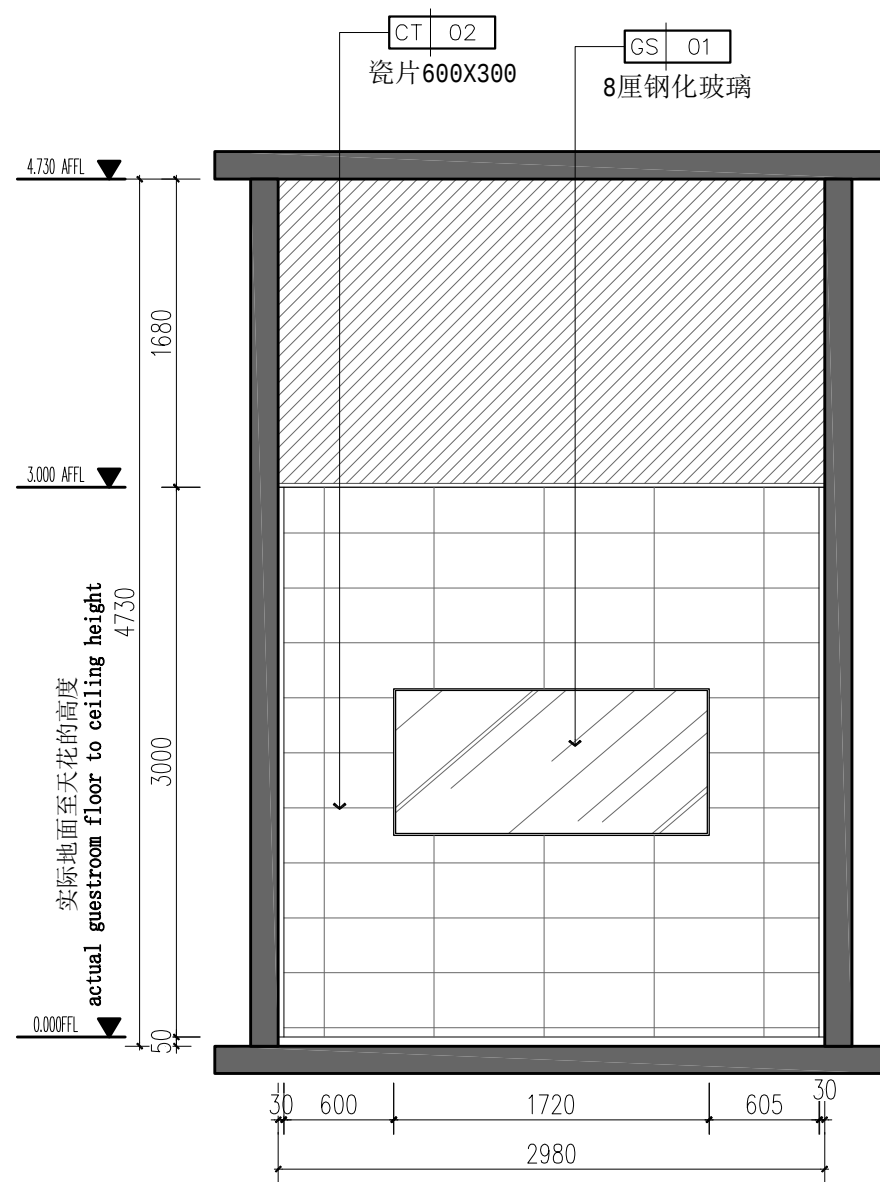

61 ELEVATION
PL-10 立面图 SCALE 1:40

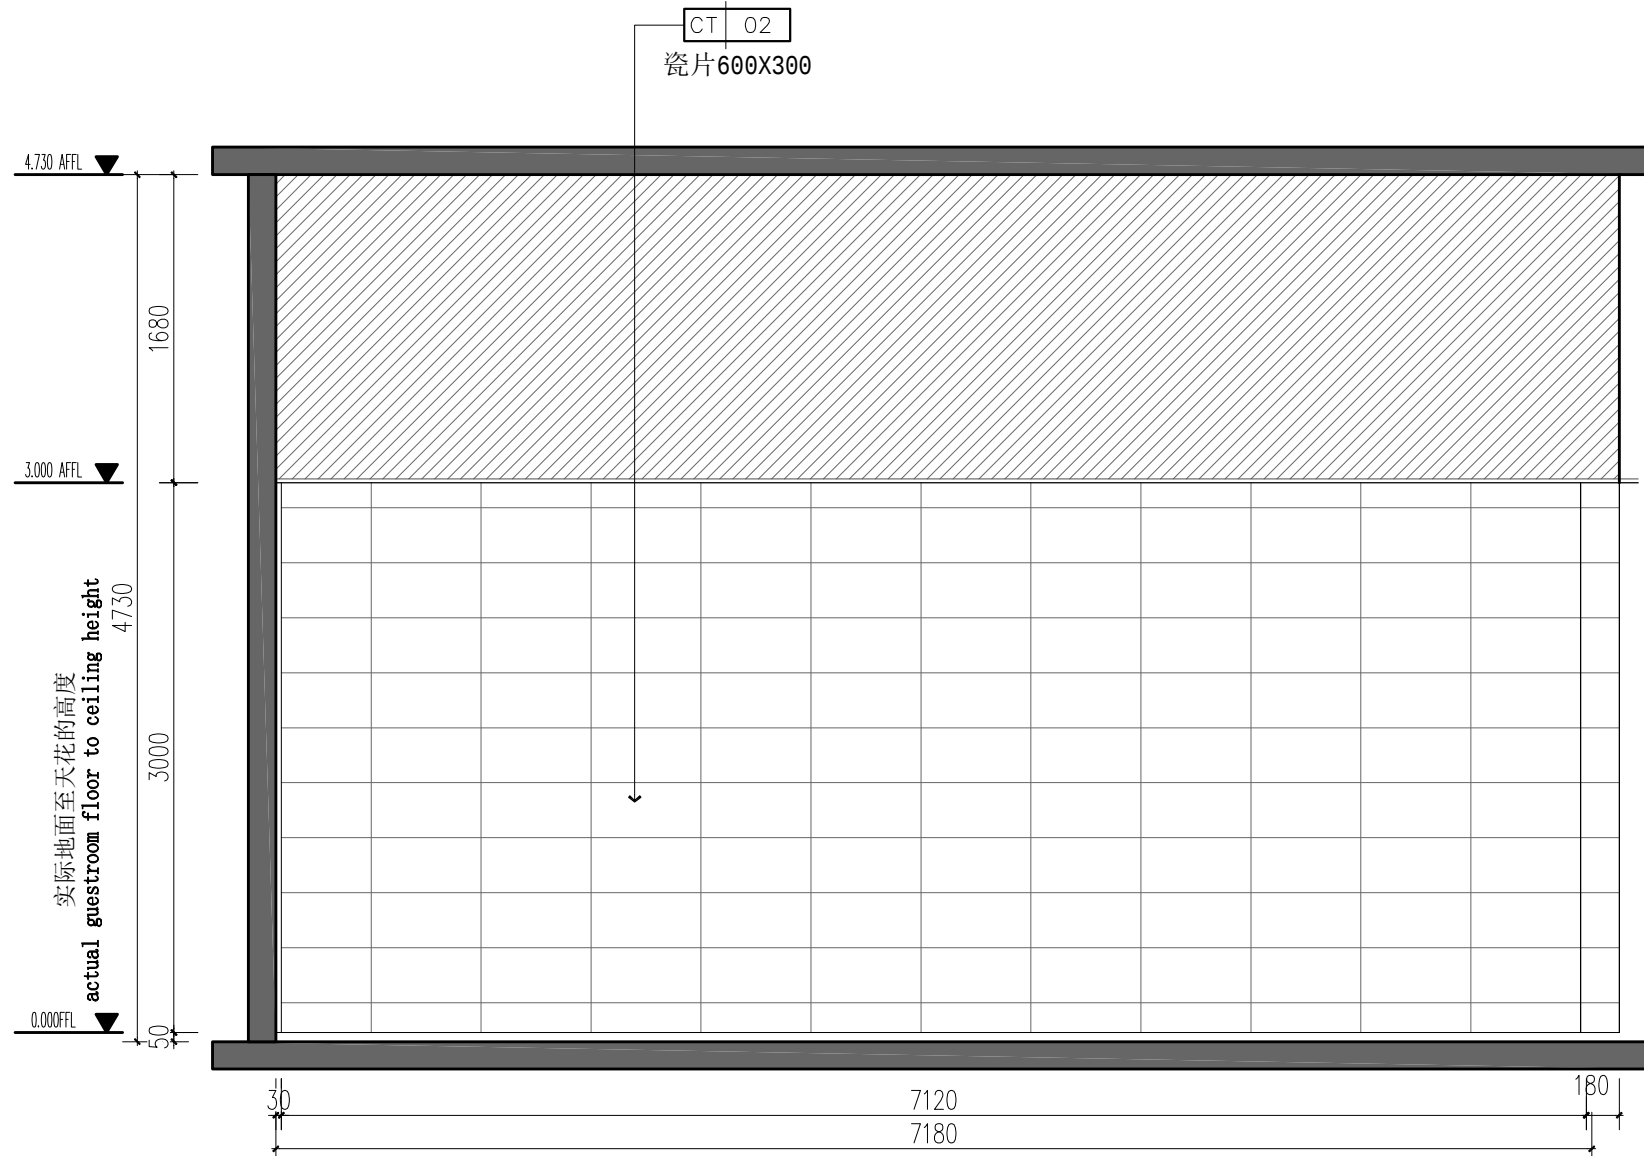

62 ELEVATION
PL-10 立面图 SCALE 1:40

备注:

- 1、本图尺寸以图上标注为准,不得以比例尺度量。
- 2、建设单位具备完善消防规划、立项及审批手续后,本图方可用于施工。在此之前,本图仅适用于方案审批。
- 3、图例如与国家消防部门有冲突,应无条件服从国家消防审查机构审查,本图不得直接用于施工,应供业主投资建设方案审查建设参考图。
- 4、使用本图时,应同时参照其它有关国家消防相关规范与标准编制,如发现有任何不明之处,请及时通知本公司。
- 5、本图之版权属于中国轻工业工程设计院集团有限公司所有,未经本公司授权不得随意复制、第三、四方,或以任何形式发表。

说明 illustrate

出图专用章 SEAL

注册盖章 SEAL

施工图审查盖章 SEAL

设计证书编号: A151A02963 A251022624
本图须加盖本公司出图签章 否则一律无效

设计单位



中科华创国际工程设计顾问集团有限公司
Zhongke Huachuang International Engineering Design Consulting Group Co., Ltd.

审定人/日期	AUTHORIZED FOR ISSUE BY /DATE	
审定人	马福桂	马福桂
审核人/日期	AUDITED BY /DATE	
审核人	魏五秋	魏五秋
设计负责人/日期	PROJECT DIRECTOR /DATE	
设计负责人	魏五秋	魏五秋
专业负责人/日期	DISCIPLINE RESPONSIBLE BY /DATE	
专业负责人	魏五秋	魏五秋
校对人/日期	CHECKED BY /DATE	
校对人	王世东	王世东
设计/日期	DESIGNED BY /DATE	
设计人	梁飞业	梁飞业
制图人/日期	DESIGNED BY /DATE	
制图人	梁飞业	梁飞业

建设单位 CLIENT

东莞市黄江镇工程建设中心

项目名称 PROJECT


黄江镇第二小学食堂升级改造

子项名称 PROJECT	子项编号 PROJECT NO.	子项说明 PROJECT DESCRIPTION	子项负责人 PROJECT MANAGER	子项开始日期 PROJECT START DATE	子项结束日期 PROJECT END DATE	子项状态 PROJECT STATUS	子项备注 PROJECT REMARKS
子项名称 PROJECT	子项编号 PROJECT NO.	子项说明 PROJECT DESCRIPTION	子项负责人 PROJECT MANAGER	子项开始日期 PROJECT START DATE	子项结束日期 PROJECT END DATE	子项状态 PROJECT STATUS	子项备注 PROJECT REMARKS


图名DRAWING TITLE	
-----------------	--

肉类加工区立面图


工程编号 JOB NO.	ZK-202412X	阶段 STATUS	施工图
比例 SCALE		专业 DISCIPLINE	装饰
日期 DATE	2026.06 修改版	图号 DRAWING NO.	EL-15

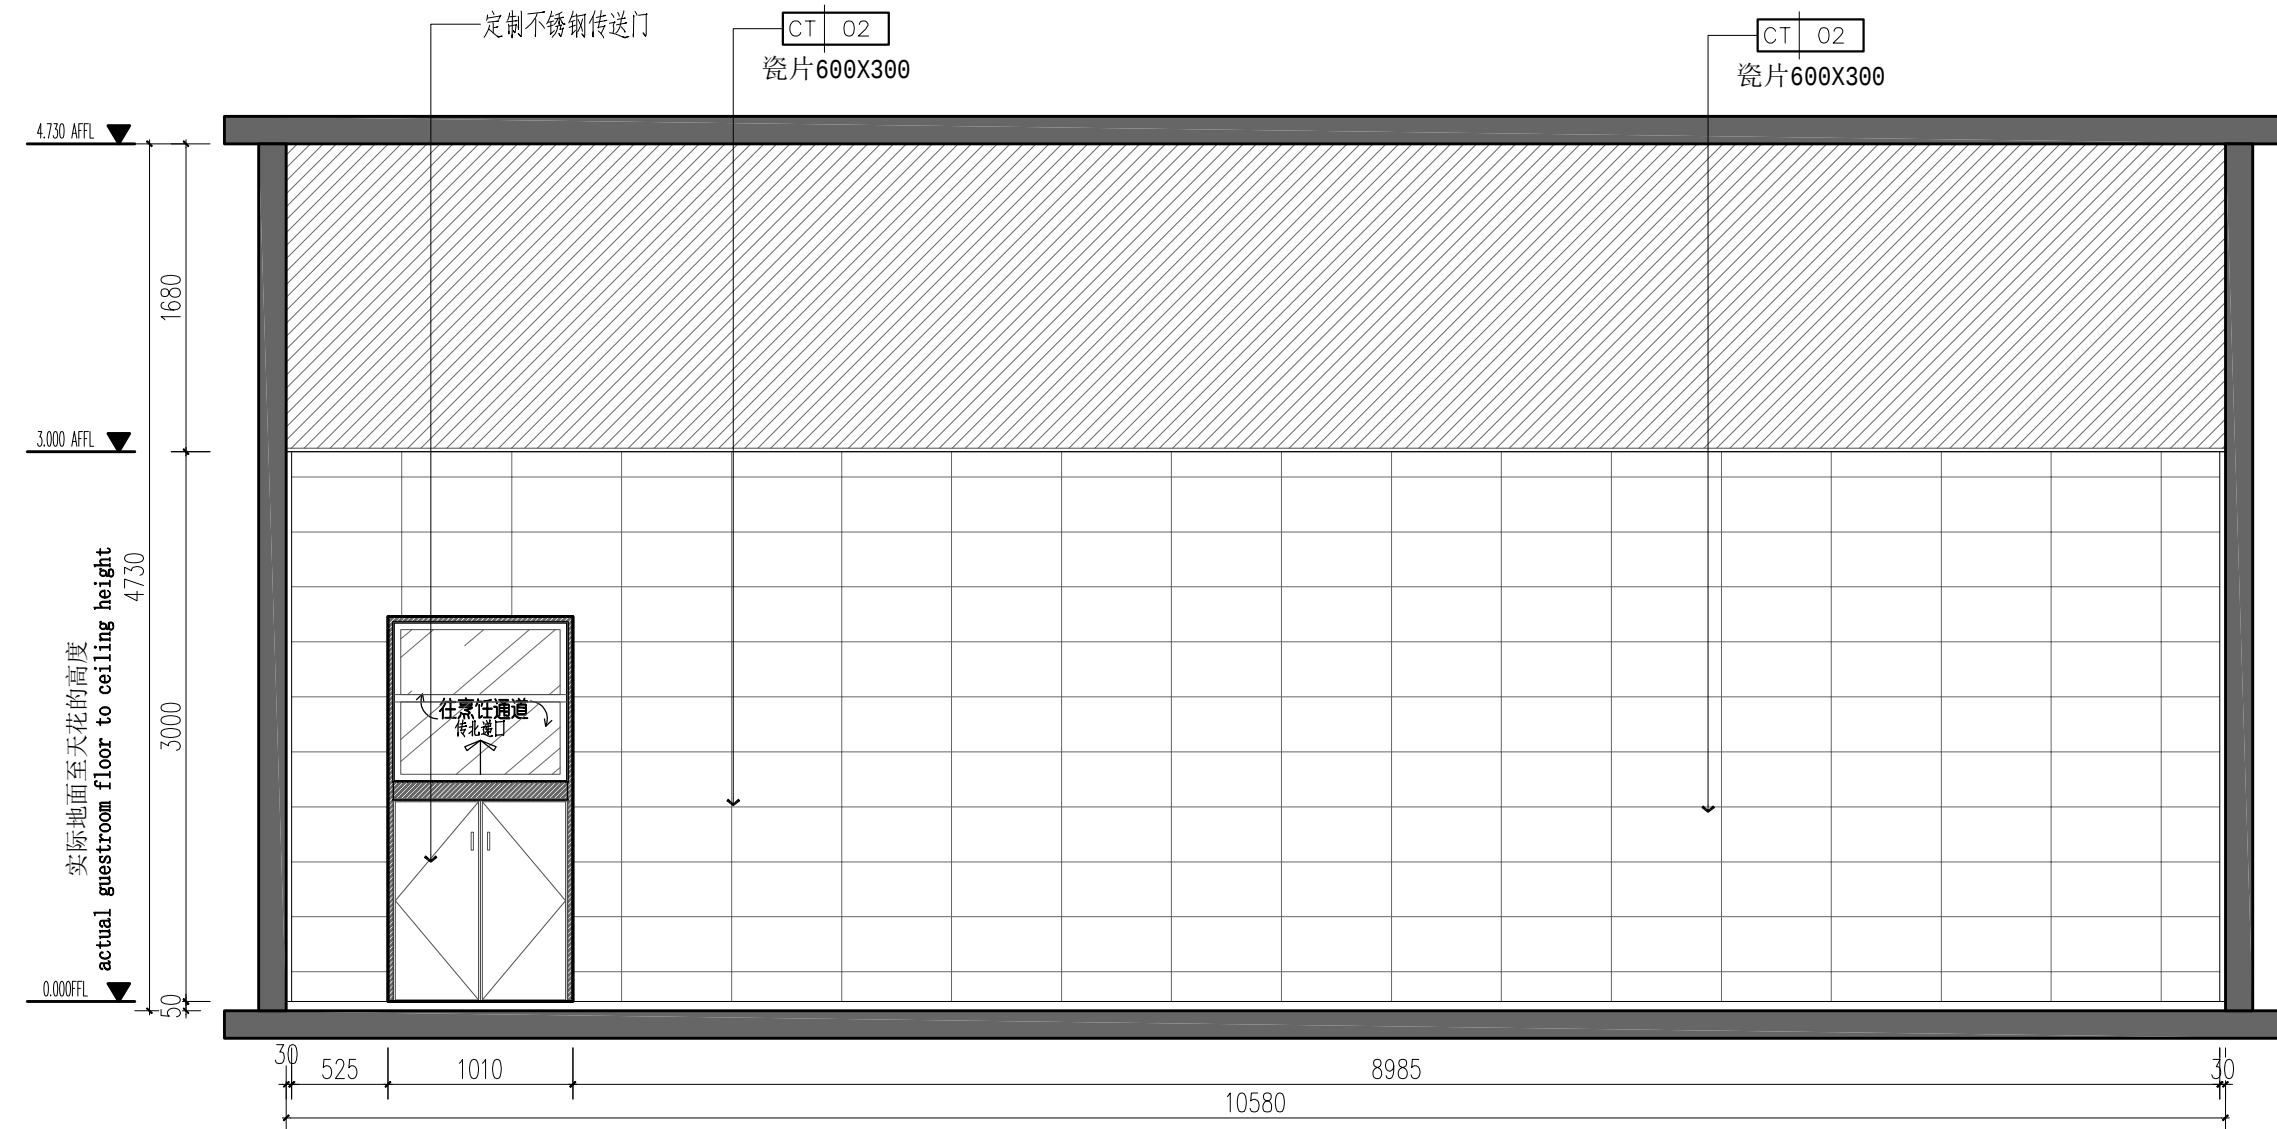


63 ELEVATION
PL-10 立面图 SCALE 1:40

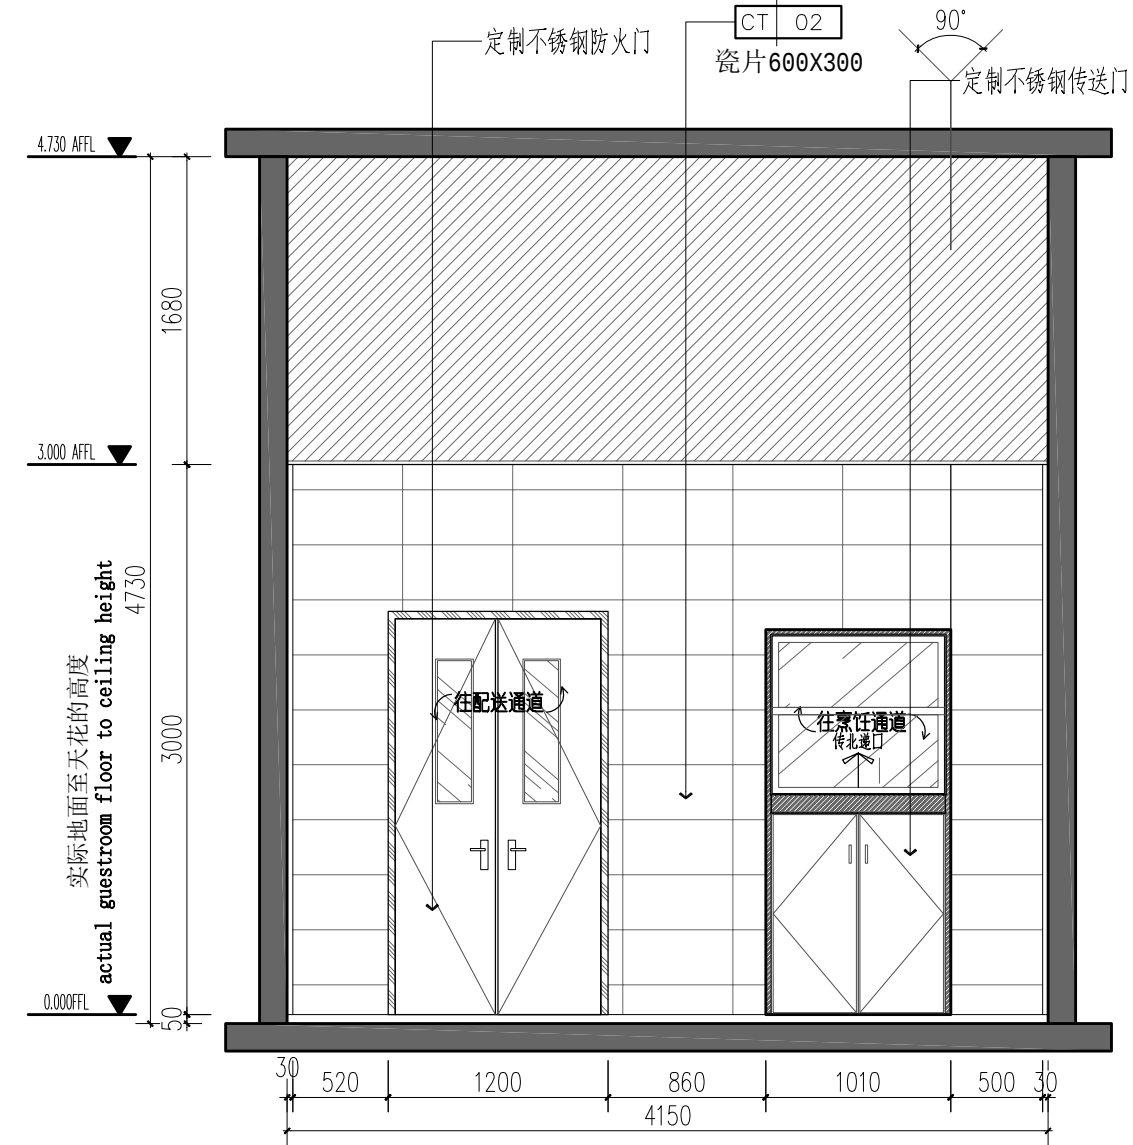

64 ELEVATION
PL-10 立面图 SCALE 1:40

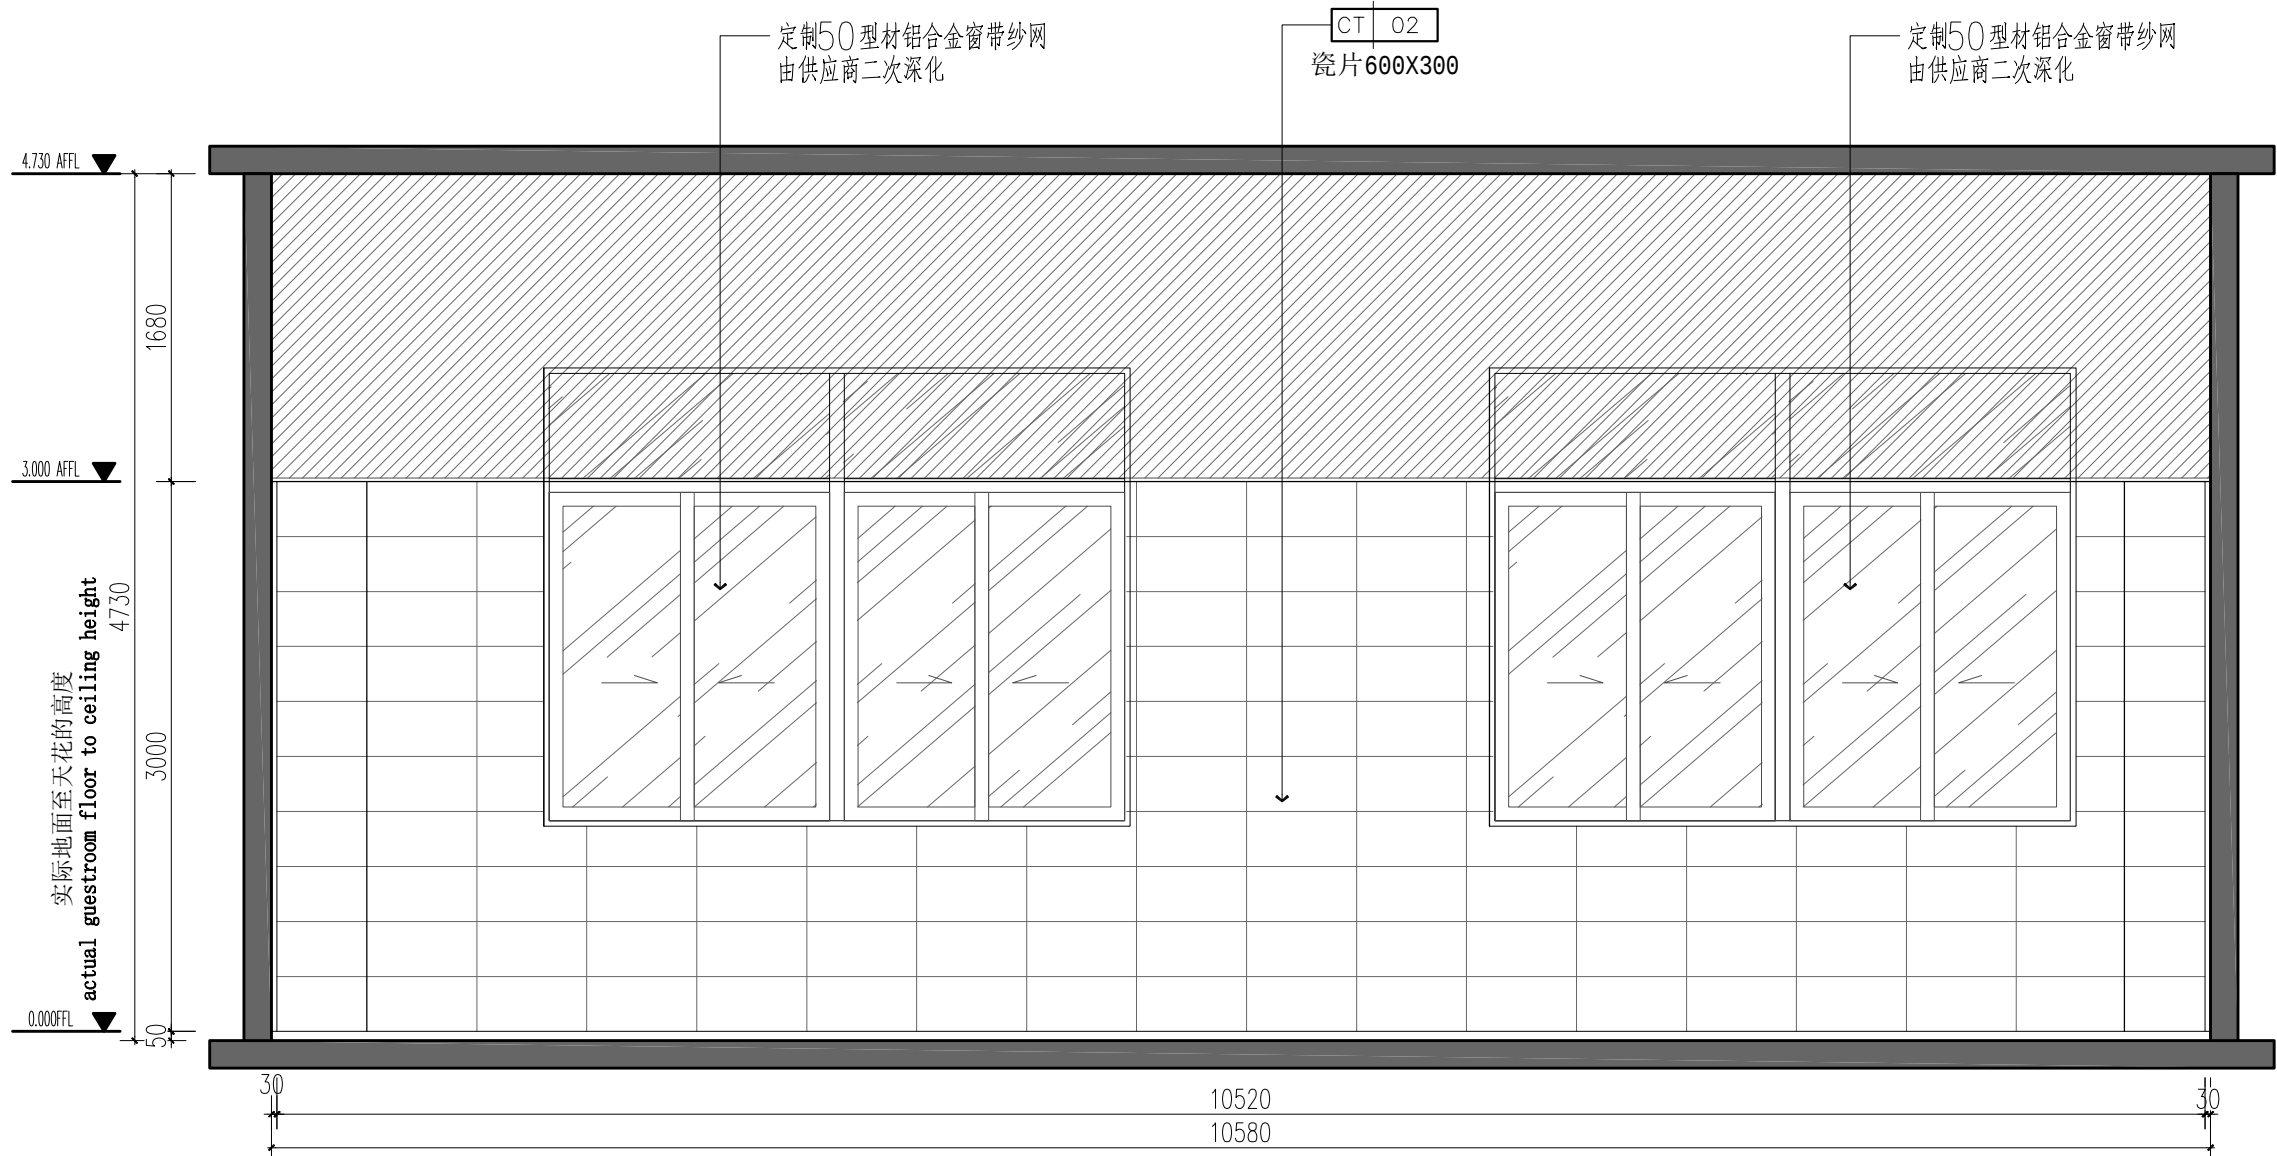

65 ELEVATION
PL-10 立面图 SCALE 1:40

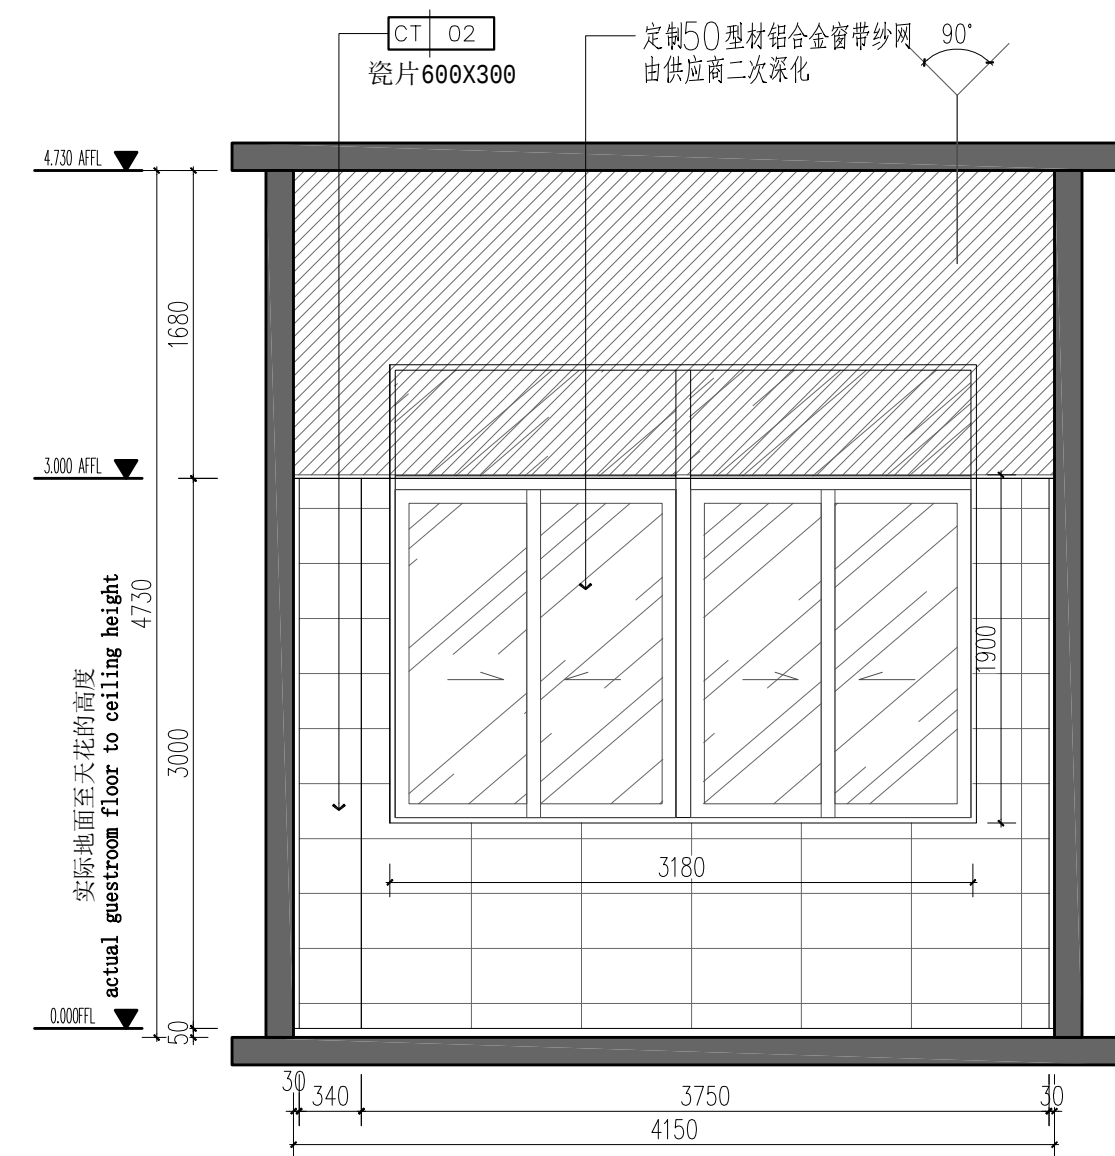

66 ELEVATION
PL-10 立面图 SCALE 1:40

备注：

- 1、本图尺寸以图上标注为准，不得以比例尺度量。
- 2、建桥单位必须具备有效资质，立项及立项批复手续后，本图方可用于施工，在此之前，本图仅适用于方案审批。
- 3、图例如未注明为优良工程者，未经正规施工图审查机构审查，不得直接用于施工，仅作为业主建设管理参考建设造价之参考图。
- 4、使用本图时，同时参照其它有关国家标准及相关部门标准，如发现有任何不明之处，请及时通知我公司。
- 5、本图之版权属于中国华联国际工程设计顾问集团有限公司所有，未经本公司授权不得随意转交第三家，或以任何形式复制。

说明 illustrate

出圖專用章 SEAL

注册盖章 SEAL

施工图审查盖章 SEAL

设计证书编号: A151A02963 A251022624
本图须加盖本公司出图签章 否则一律无效

设计单位



中科华创国际工程设计顾问集团有限公司
Zhongke Huachuang International Engineering Design Consulting Group Co., Ltd.

审定人/日期	AUTHORIZED FOR ISSUE BY / DATE
审定人	马福桂
马福桂	
审核人/日期	AUDITED BY / DATE
审核人	魏孟秋
魏孟秋	
设计总负责人/日期	PROJECT DIRECTOR / DATE
设计总负责人	魏孟秋
魏孟秋	
专业负责人/日期	DISCIPLINE RESPONSIBLE BY / DATE
专业负责人	魏孟秋
魏孟秋	
校对人/日期	CHECKED BY / DATE
校对人	王世东
王世东	
设计人/日期	DESIGNED BY / DATE
设计人	梁飞业
梁飞业	
制图人/日期	DESIGNED BY / DATE
制图人	梁飞业
梁飞业	

建设单位 CLIENT

东莞市黄江镇工程建设中心

项目名称PROJECT



黄江镇第二小学食堂升级改造

子项名称 PROJECT	子项编号 PROJECT NO.	子项描述 PROJECT DESCRIPTION	子项负责人 PROJECT MANAGER	子项状态 PROJECT STATUS	子项开始时间 PROJECT START DATE	子项结束时间 PROJECT END DATE	子项预算 PROJECT BUDGET	子项实际成本 PROJECT ACTUAL COST	子项进度 PROJECT PROGRESS	子项风险 PROJECT RISK	子项备注 PROJECT REMARKS
子项名称 PROJECT	子项编号 PROJECT NO.	子项描述 PROJECT DESCRIPTION	子项负责人 PROJECT MANAGER	子项状态 PROJECT STATUS	子项开始时间 PROJECT START DATE	子项结束时间 PROJECT END DATE	子项预算 PROJECT BUDGET	子项实际成本 PROJECT ACTUAL COST	子项进度 PROJECT PROGRESS	子项风险 PROJECT RISK	子项备注 PROJECT REMARKS

图名DRAWING TITLE	
-----------------	--

送餐分配间立面图

工程编号 JOB NO.	ZK-202412X	阶段 STATUS	施工图
比例 SCALE		专业 DISCIPLINE	装饰
日期 DATE	2026.06 修改版	图号 DRAWING NO.	EL-16

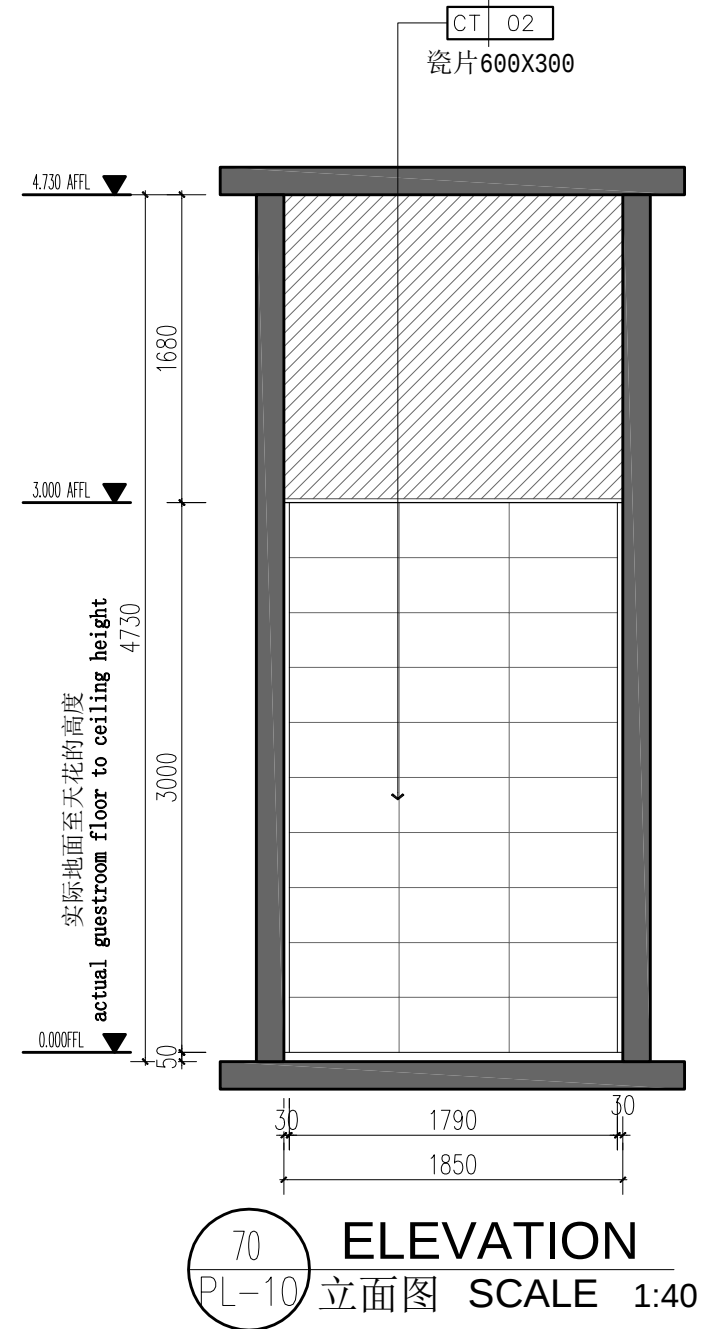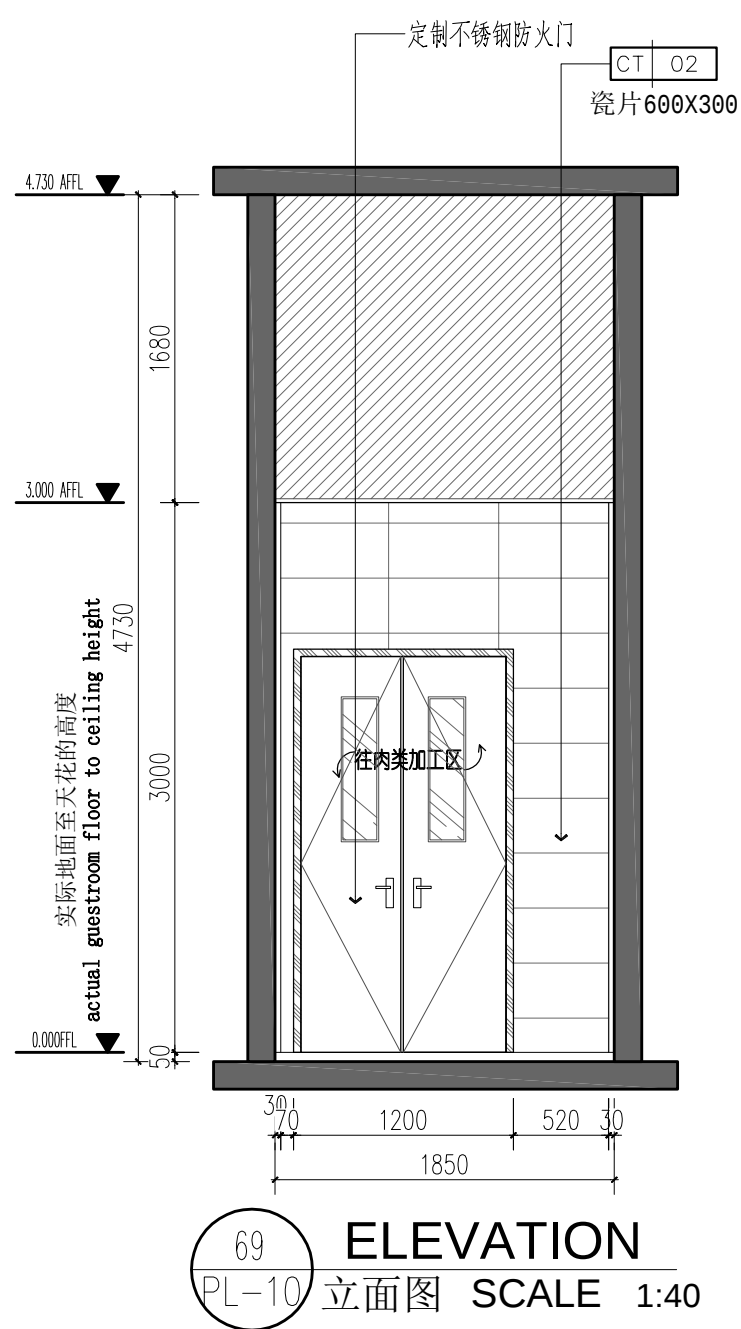

说明 illustrate

出图专用章 SEAL

注册董事 SEAL

施工圖審查章 SEAL

设计证书编号: A151A02963 A251022624
本图须加盖本公司出图签章 否则一律无效

设计单位

中科华创
ZKHC
中科华创国际工程设计顾问集团有限公司
 Zhongke Huachuang International Engineering Design Consulting Group Co., Ltd.

审发人/日期 AUTHORIZED FOR ISSUE BY /DATE	
审发人 马福桂	马福桂
审核人/日期 AUDITED BY /DATE	
审核人 魏孟秋	魏孟秋
设计总负责人 日期 PROJECT DIRECTOR /DATE	
设计总负责人 魏孟秋	魏孟秋
专业负责人/日期 DISCIPLINE RESPONSIBLE BY /DATE	
专业负责人 魏孟秋	魏孟秋
校对人/日期 CHECKED BY /DATE	
校对人 王世杰	王世杰
设计人/日期 DESIGNED BY /DATE	
设计人 梁飞业	梁飞业
制图人/日期 DESIGNED BY /DATE	
制图人 梁飞业	梁飞业

建设单位 CLIENT

东莞市黄江镇工程建设中心

项目名称PROJECT	黄江镇第二小学食堂升级改造
-------------	---------------

子项名称PROJECT

图名DRAWING TITLE

预进间立面图

工程编号 JOB NO.	ZK-202412X	阶段 STATUS	施工图
比例 SCALE		专业 DISCIPLINE	装饰
日期 DATE	2026.06 修改版	图号 DRAWING NO.	EL-17



说明 illustrate

出图专用章 SEAL

注册盖章 SEAL

施工圖審查章 SEAL

设计证书编号: A151A02963 A251022624
本图须加盖本公司出图签章 否则一律无效

设计单位



中科華創
ZKHC

中科華創國際工程設計顧問集團有限公司
Zhongke Huachuang International Engineering Design Consulting Group Co., Ltd.

审定人/日期 AUTHORIZED FOR ISSUE BY /DATE	马福桂
审核人/日期 AUDITED BY /DATE	马福桂
审核人 JIANZHU	
设计总负责人 日期 PROJECT DIRECTOR /DATE	
设计总负责人 JIANZHU	
专业负责人/日期 DISCIPLINE RESPONSIBLE BY /DATE	
专业负责人 JIANZHU	
校对人/日期 CHECKED BY /DATE	
校对人 王世杰	
设计人/日期 DESIGNED BY /DATE	
设计人 梁飞业	
制图人/日期 DESIGNED BY /DATE	
制图人 梁飞业	

建设单位 CLIENT

东莞市黄江镇工程建设中心

项目名称PROJECT	黄江镇第二小学食堂升级改造
-------------	---------------

子项名称PROJECT

图名DRAWING TITLE	送餐入口通道立面图
-----------------	-----------

工程编号 JOB NO.		阶段 STATUS	
比例 SCALE		专业 DISCIPLINE	
日期 DATE		图号 DRAWING NO.	
2026.06 修改版		EL-18	




工程编号 JOB NO.	ZK-202412X	阶段 STATUS	施工图
比例 SCALE		专业 DISCIPLINE	装饰
日期 DATE	2026.06 修改版	图号 DRAWING NO.	EL-19


公路行业(公路)乙级 水利行业(河道整治)乙级 农林行业(农业综合开发工程)乙级 风景园林设计专项甲级
建筑行业(建筑工程)甲级 建筑行业(人防工程)乙级 市政行业(给水工程、排水工程、排水工程、热力工程、环境工程)乙级
电力行业(变电工程、新能源发电、送电工程)专业乙级 化工石化医药行业乙级 商物粮行业乙级

给排水暖通
建筑电气
结构

电

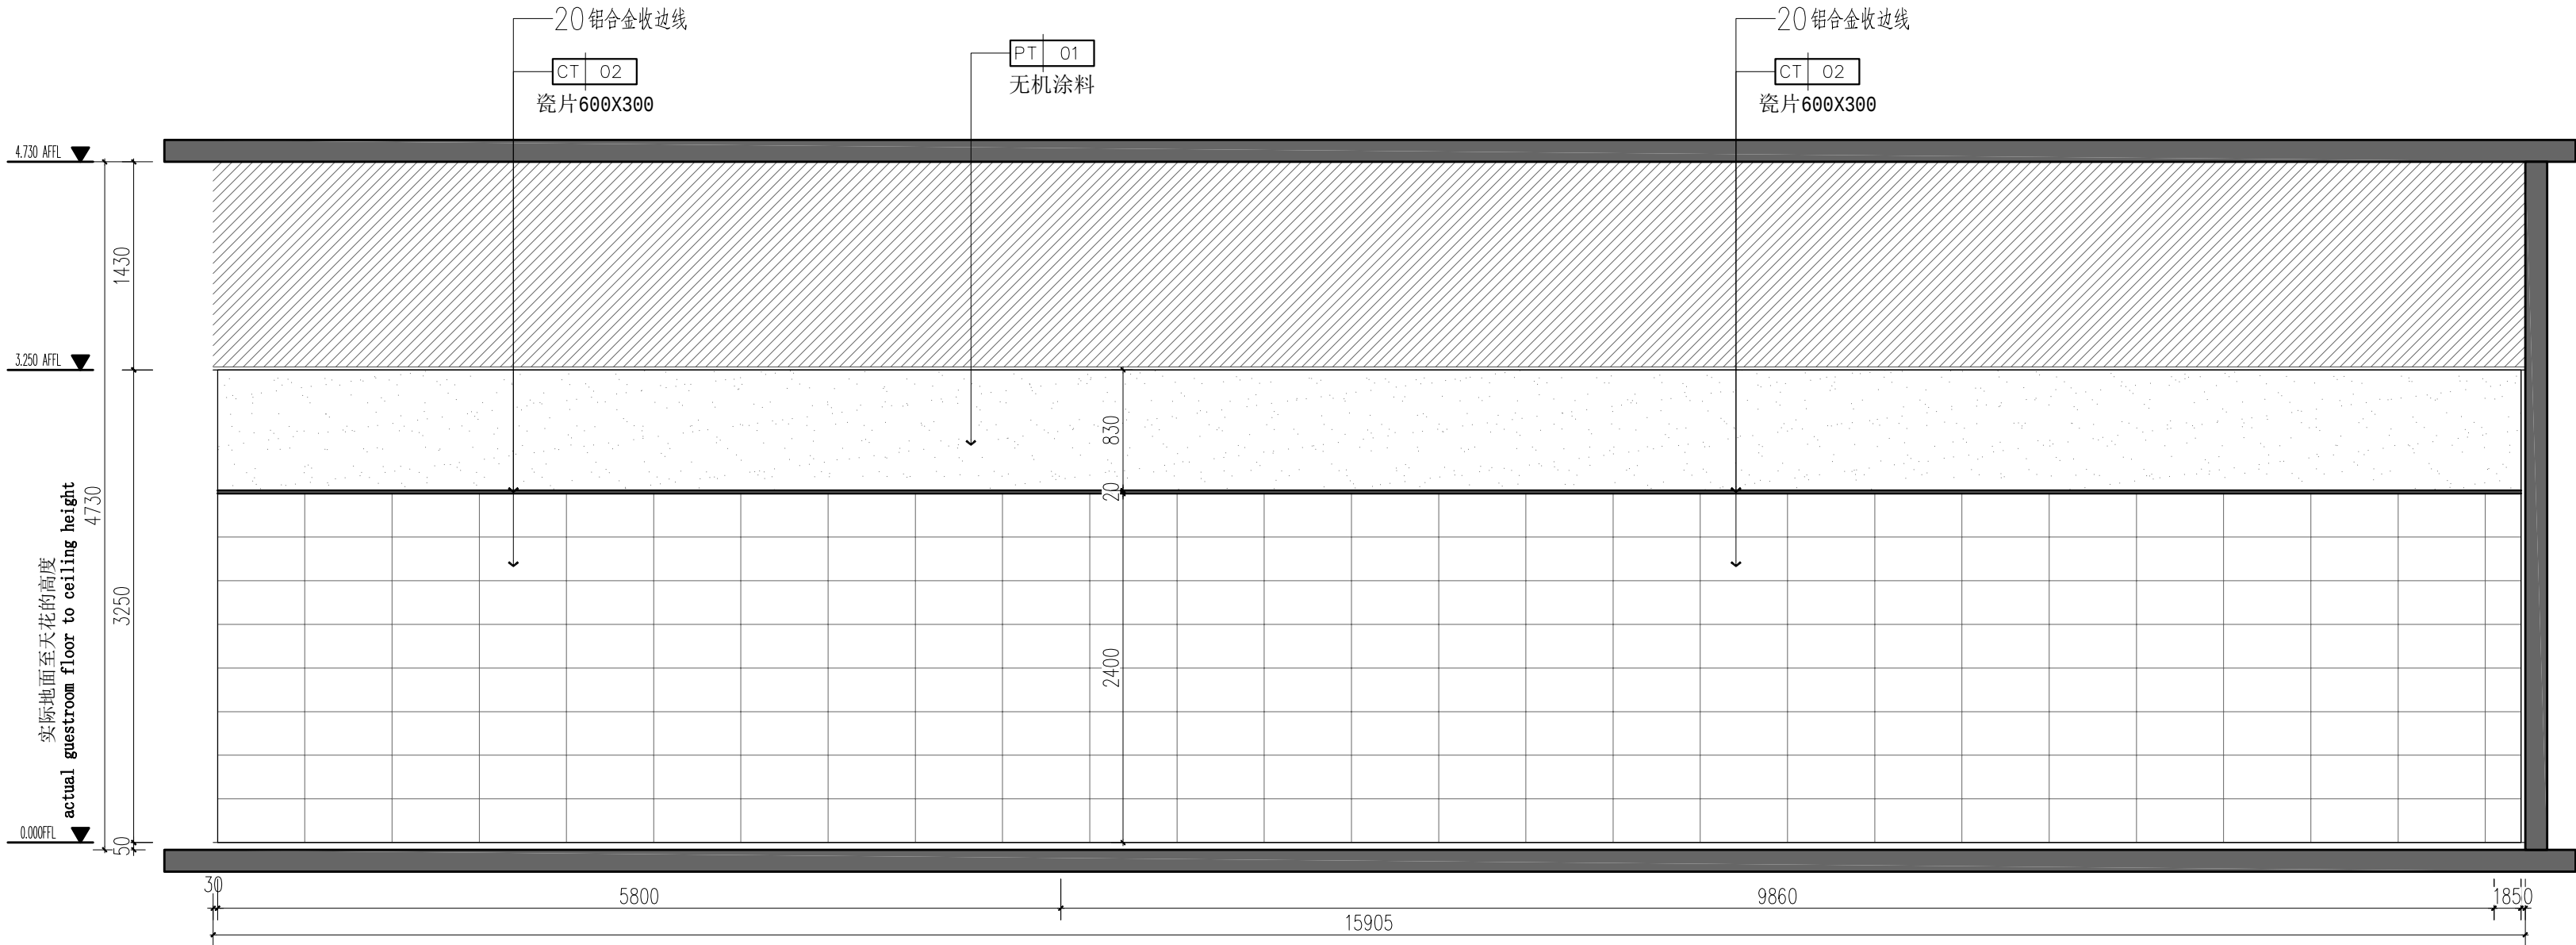

82 ELEVATION
PL-10 立面图 SCALE 1:40

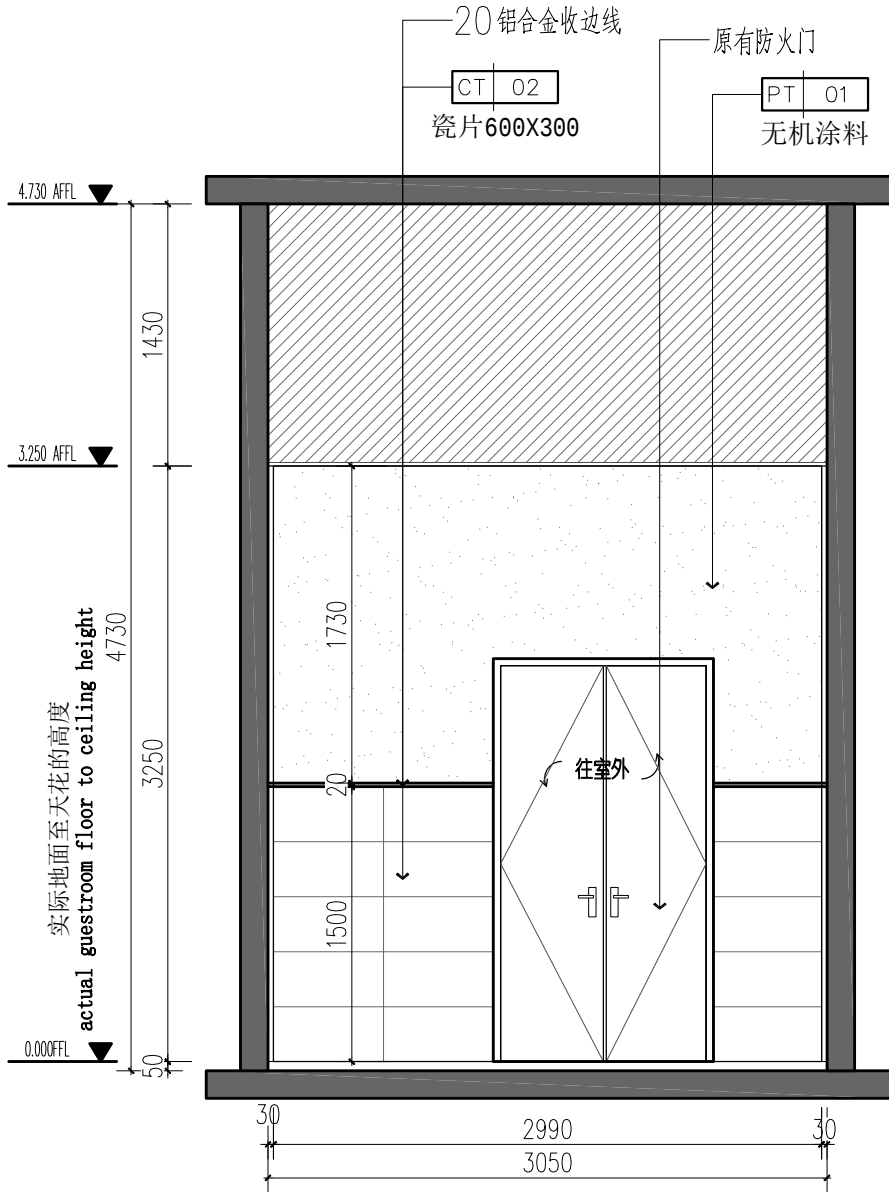

83 ELEVATION
PL-10 立面图 SCALE 1:40

备注:
1、本图尺寸以图上标注为准,不得以比例尺度量。
2、建设单位具备有效的规划、立项及相关批复手续后,本图方可用于施工,在此之前,本图仅适用于方案报批。
3、图纸加盖加章阶段出图后有效,未经正式施工图审查机构审查,本图不得直接用于施工,仅供业主建设投资估算建设造价之参考图。
4、使用本图时,应同时参照其它有关图纸及国家相关规范与标准图集,如发现有不明之处,应及时通知我公司。
5、本图之版权属中核华创国际工程设计顾问集团有限公司所有,未经本公司授权不得随意转交第三方,或以任何形式复制。

说明 illustrate

出图专用章 SEAL

注册盖章 SEAL

施工图审查盖章 SEAL

设计证书编号: A151A02963 A251022624
本图须加盖本公司出图签章 否则一律无效

设计单位

中核华创
ZKHC
中核华创国际工程设计顾问集团有限公司
Zhonghe Huachuang International Engineering Design Consulting Group Co., Ltd.

审定人/日期 AUTHORIZED FOR ISSUE BY /DATE	审定人 马福桂	马福桂
审核人/日期 AUDITED BY /DATE	审核人 魏孟秋	魏孟秋
设计总负责人 日期 PROJECT DIRECTOR /DATE	设计总负责人 魏孟秋	魏孟秋
专业负责人/日期 DISCIPLINE RESPONSIBLE BY /DATE	专业负责人 魏孟秋	魏孟秋
校对人/日期 CHECKED BY /DATE	校对人 王世东	王世东
设计人/日期 DESIGNED BY /DATE	设计人 梁飞业	梁飞业
制图人/日期 DESIGNED BY /DATE	制图人 梁飞业	梁飞业

建设单位 CLIENT

东莞市黄江镇工程建设中心

项目名称 PROJECT

黄江镇第二小学食堂升级改造

子项名称 PROJECT

图名 DRAWING TITLE

厨房外过道

工程编号 JOB NO.	ZK-202412X	阶段 STATUS	施工图
比例 SCALE		专业 DISCIPLINE	装饰
日期 DATE	2026.06 修改版	图号 DRAWING NO.	EL-20

中核华创


公路行业(公路)乙级 水利行业(河道整治)乙级 农林行业(农业综合开发工程)乙级 风景园林设计专项甲级
建筑行业(建筑工程)甲级 建筑行业(人防工程)乙级 市政行业(给水工程、排水工程、热力工程、环境工程)乙级
电力行业(变电工程、新能源发电、送电工程)专业乙级 化工石化医药行业乙级 船舶海洋工程乙级

给排水
暖通

电气

建筑
结构

会
签

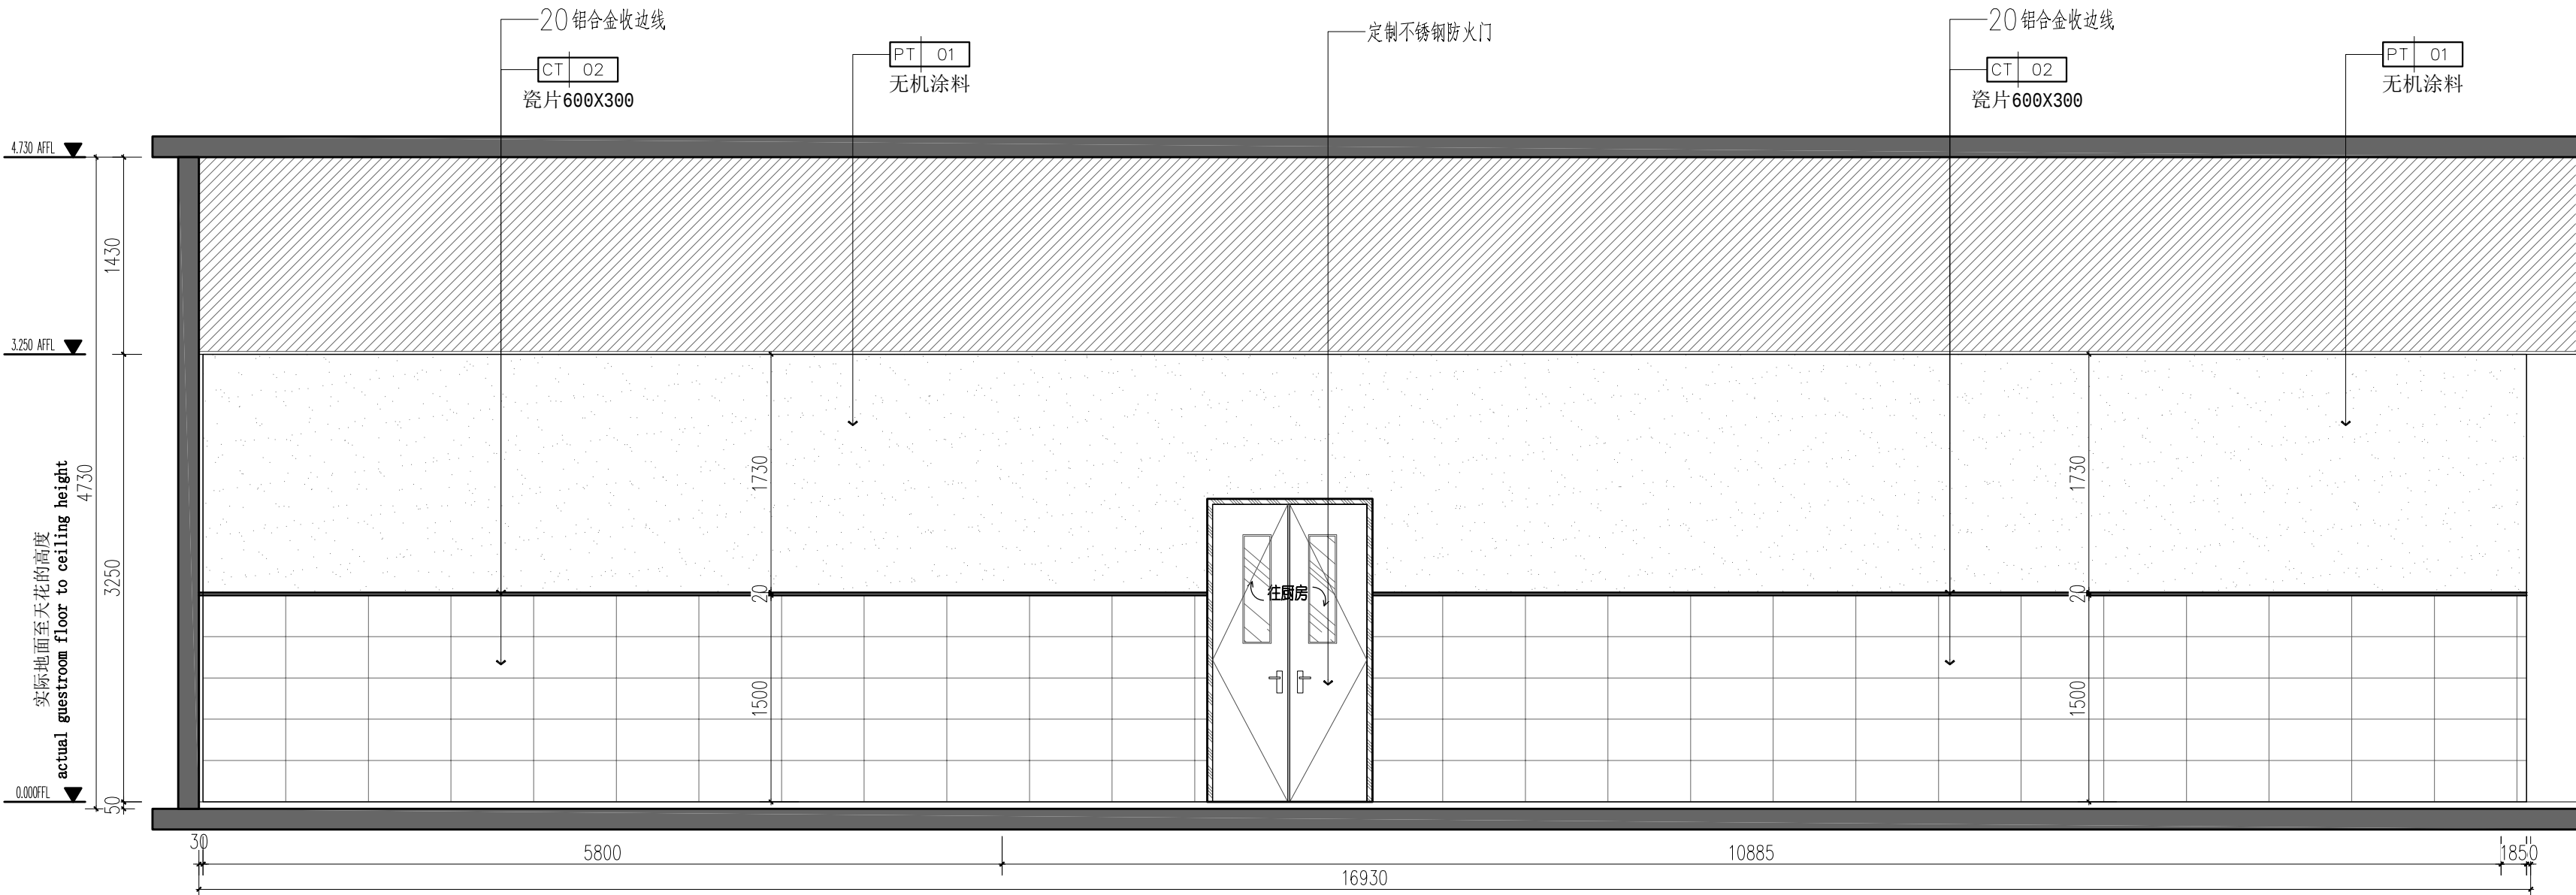

84
PL-10 立面图 SCALE 1:40

备注:
1、本图尺寸以图上标注为准,不得以比例尺度量。
2、建设单位具备完整有效的规划、立项及相关批复手续后,本图方可用于施工,在此之前,本图仅适用于方案报批。
3、图纸加盖加章阶段出图后有效,未经正式施工图审查机构审查,本图不得直接用于施工,仅供业主建设投资方前期建设参考之参考图。
4、使用本图时,应同时参照其它有关图纸及国家相关规范与标准图集,如发现有任何不明之处,应及时通知我公司。
5、本图之版权归属中核华创国际工程设计顾问集团有限公司所有,未经本公司授权不得随意转交第三方,或以任何形式复制。

说明 illustrate

出图专用章 SEAL

注册盖章 SEAL

施工图审查盖章 SEAL

设计证书编号: A151A02963 A251022624
本图须加盖本公司出图签章 否则一律无效

设计单位


中核华创
ZKHC
中核华创国际工程设计顾问集团有限公司
Zhongke Huachuang International Engineering Design Consulting Group Co., Ltd.

审定人/日期 AUTHORIZED FOR ISSUE BY /DATE

审定人 马福桂 马福桂

审核人/日期 AUDITED BY /DATE

审核人 魏孟秋 魏孟秋

设计总负责人/日期 PROJECT DIRECTOR /DATE

设计总负责人 魏孟秋 魏孟秋

专业负责人/日期 DISCIPLINE RESPONSIBLE BY /DATE

专业负责人 魏孟秋 魏孟秋

校对/日期 CHECKED BY /DATE

校对 王世东 王世东

设计/日期 DESIGNED BY /DATE

设计人 梁飞业 梁飞业

制图/日期 DESIGNED BY /DATE

制图人 梁飞业 梁飞业

建设单位 CLIENT

东莞市黄江镇工程建设中心

项目名称 PROJECT

黄江镇第二小学食堂升级改造

子项名称 PROJECT

图名 DRAWING TITLE

厨房外过道

工程编号 ZK-202412X

阶段 STATUS

施工图

比例 SCALE

专业 DISCIPLINE

装饰


日期 DATE

2026.06 修改版


图号 DRAWING NO.

EL-21

中核华创

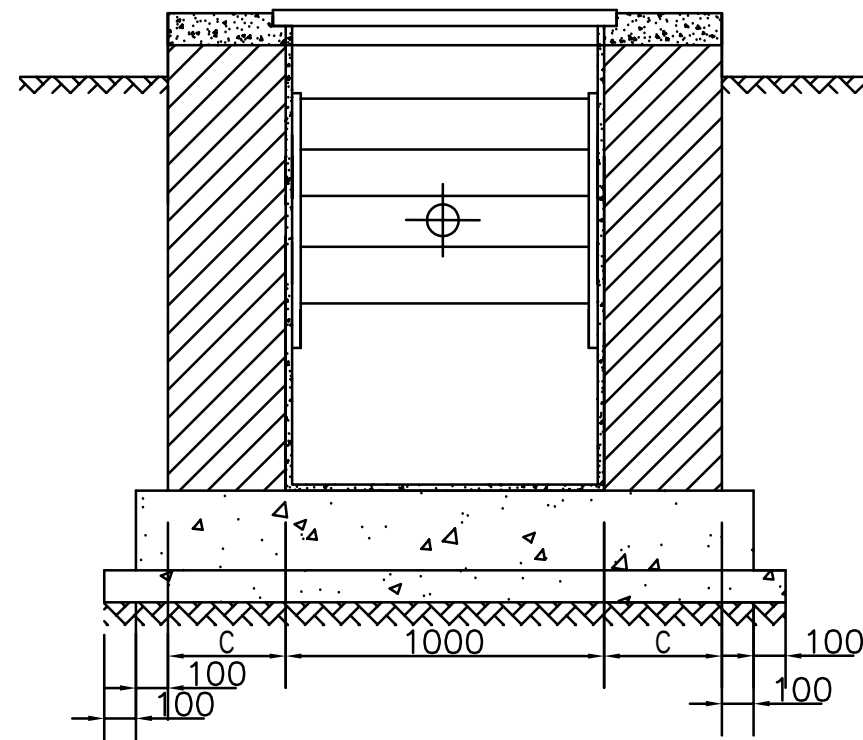

2—2

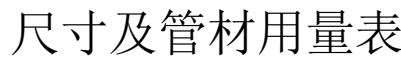



型号	h1	h2	h3	有地下水			无地下水			三通 (个)	铸铁管 (m)
				c	c1	h4	c	c1	h4		
1	600	350	300	370	490	250	240	370	200	1	2
2	950	650	550	370	490	250	370	370	200	1	2
3	1640	1210	1050	490	620	300	370	490	850	1	2

注：本工程选用型号为第**3**项。

说明：盖板由5mm厚不锈钢折焊成型，深度60mm，内填充混凝土及饰面

平面图




工程编号 JOB NO.	ZK-202412X	阶段 STATUS	施工图
比例 SCALE		专业 DISCIPLINE	装饰
日期 DATE	2026.06修改版	图号 DRAWING NO.	DT-01

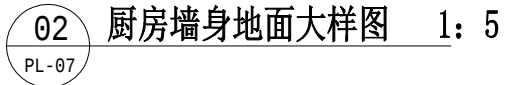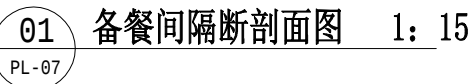


备注:

1. 本图尺寸以图上标注为准, 不得以比例尺度量。
2. 建设单位必须具备有效的规划、立项审批手续及手续后, 本图方可用于施工, 在此之前, 本图仅适用于方案报批。
3. 图纸加盖规划审批章出图后有效, 未经正规施工图审查机构审查, 本图不得直接用于施工, 仅作为业主投资估算参考建设造价之参考图。
4. 使用本图时, 应同时参照其它有关规范及国家相关规范与标准图集, 如发现有任何不一致之处, 应及时通知本公司。
5. 本图之版权归为中国国际工程设计顾问集团有限公司所有, 未经本公司授权不得複製、转交第三方, 或以任何形式发表。

日期	2026.06 修改版	图号	DT-0
----	-------------	----	------

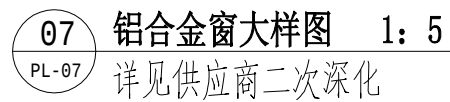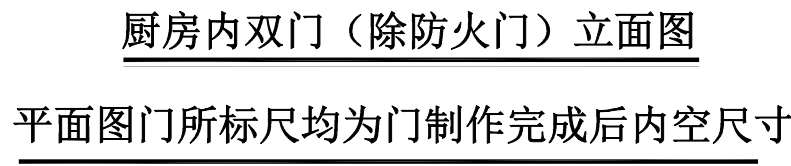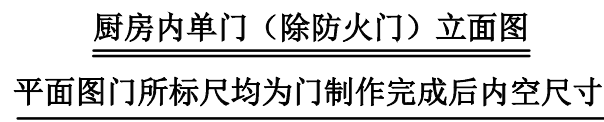

铝合金推拉门、推拉窗的扇应有防止从室外侧拆卸的装置。推拉窗用于外墙时,应设置防止窗扇向室外脱落的装置。铝合金门窗主要受力杆件所用主型材壁厚应经计算和试验确定,其中门型材截面主要受力部位公称壁厚应不小于2.2mm,窗型材截面主要受力部位公称壁厚应不小于1.8mm。铝合金外门窗应采用安全玻璃,玻璃面积不应超过3m²,采用外开窗扇的单扇面积不应超过1.0m²,宽度不大于700mm,高度不大于1400mm。可开启外窗应方便直接开启,设置在高处不便于直接开启的可开启外窗应在距地面高度为1.3m~1.5m的位置设置手动开启装置。

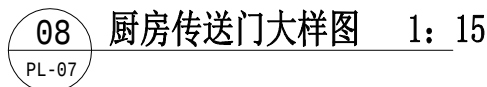

工程编号 JOB NO.	ZK-202412X	阶段 STATUS	施工图
比例 SCALE		专业 DISCIPLINE	装饰
日期 DATE	2026.06 修改版	图号 DRAWING NO.	DT-04